


Podrobný podélný profil: Žižkova-silnice III.třídy  
Rozsah: km 0,00000 - km 0,48174

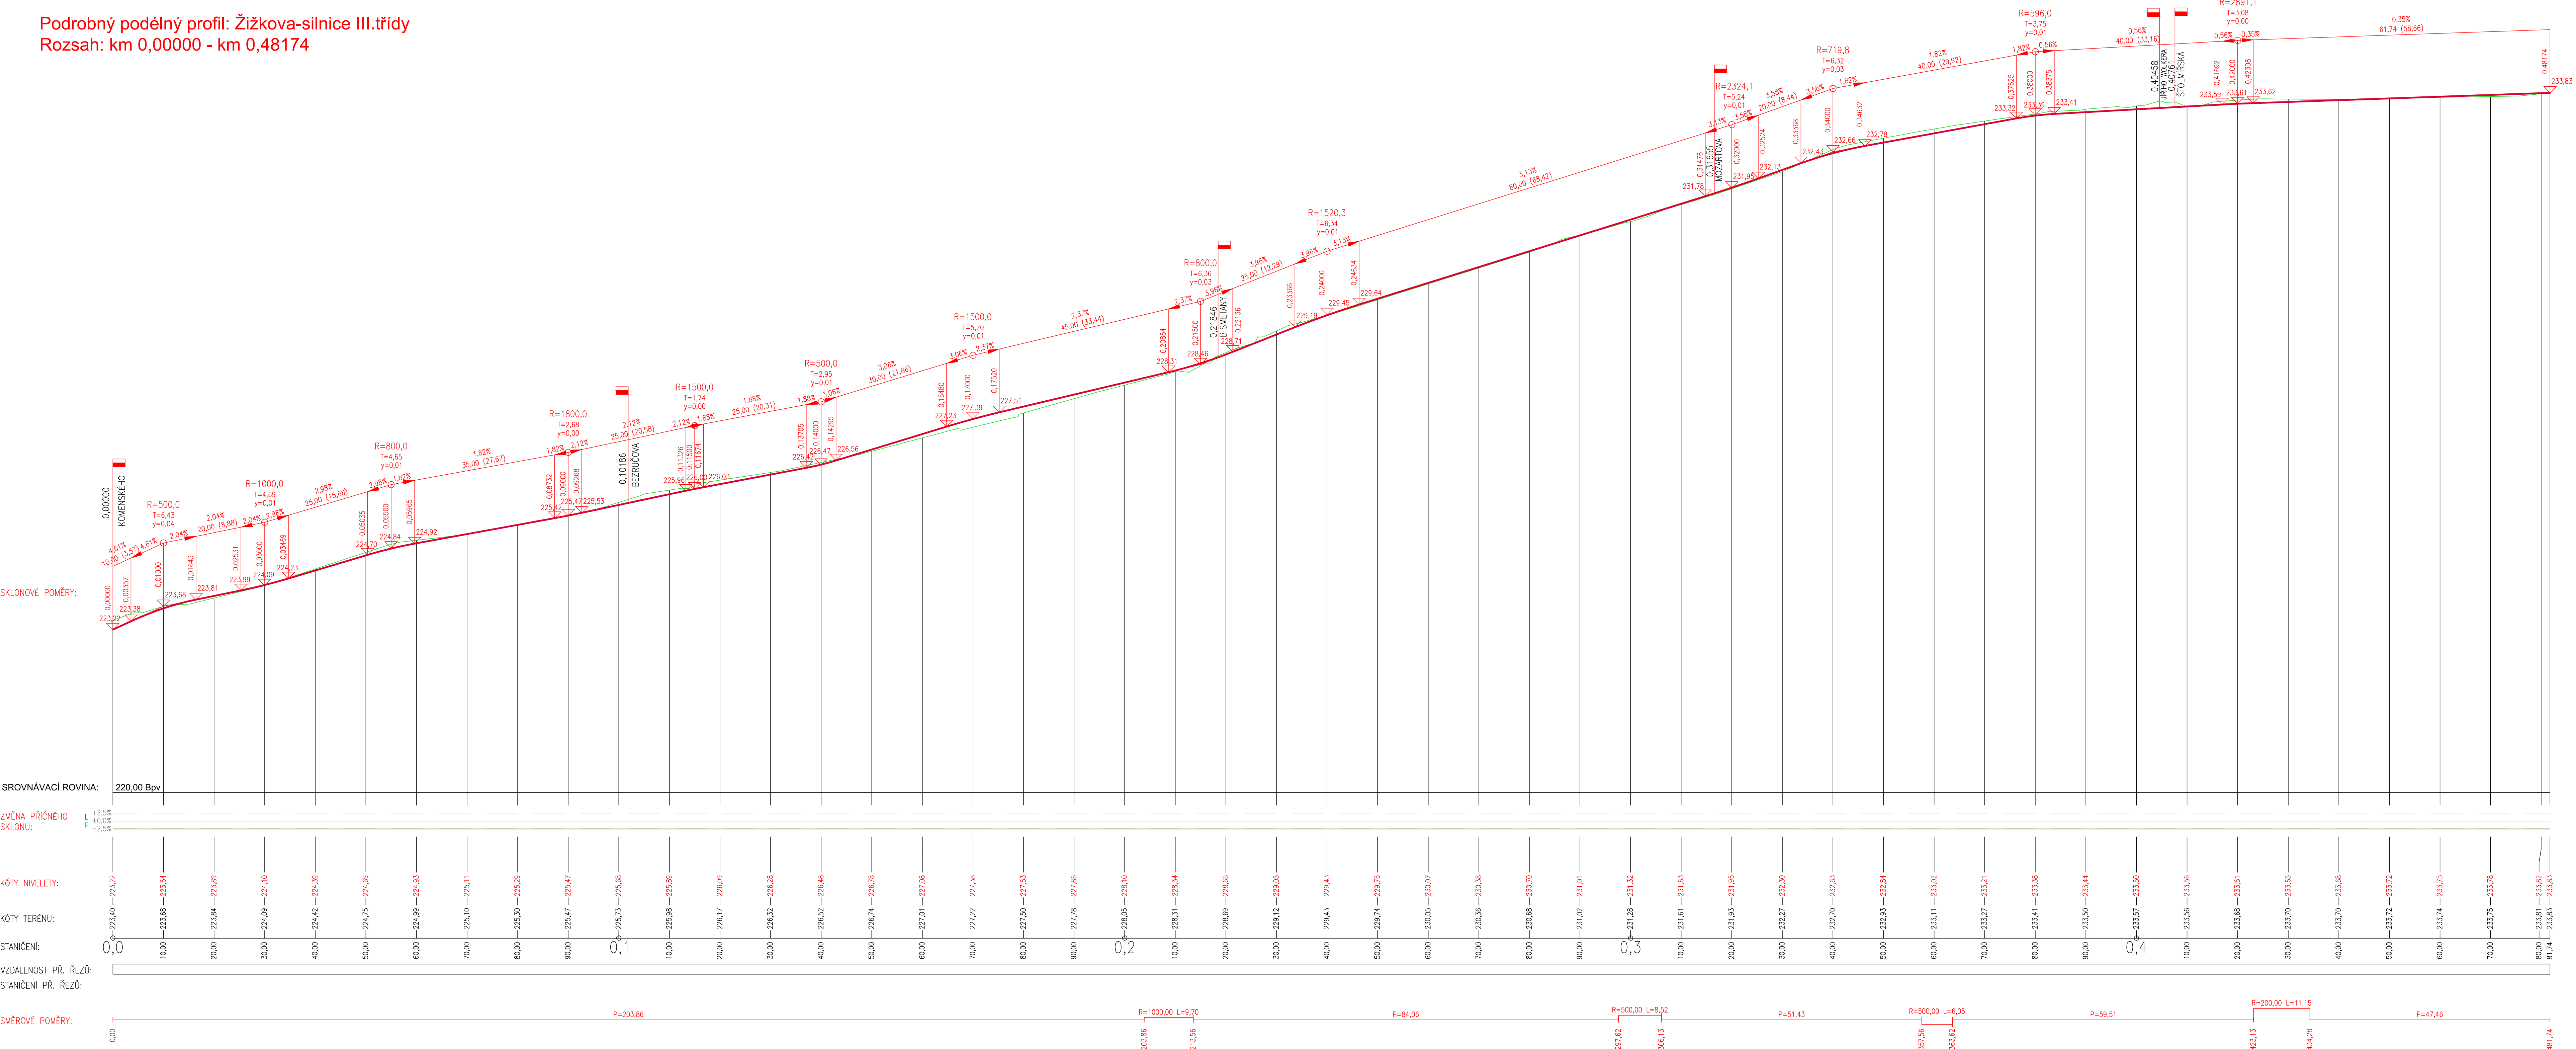

Sweco Hydroprojekt a.s. divize České Budějovice Žátkovo nábřeží 7, 370 21 Č. Budějovice; c.budejovice@sweco.cz; www.sweco.cz				<div>SWECO</div> 		
VYPRACOVAL	ING. M. POVÝŠILOVÁ	HIP		ING. V. HOUSKA	T. KONTROLA	M. VESELÝ
PROJEKTANT	ING. M. POVÝŠILOVÁ	ŘEDITEL DIVIZE		ING. P. NIEDLOVÁ	DATUM	12/2018
OBJEDNATEL	MĚSTO ČESKÝ BROD				OKRES	KOLÍN
AKCE:					ČÍSLO ZAKÁZKY	41-5026-01-11
ČESKÝ BROD – ŽIŽKOVA ULICE PROJEKTOVÁ DOKUMENTACE KOMUNIKACE					STUPEŇ	PDP5
					FORMÁT	A4
					MĚŘITKO	1:500/50
					ARCHIVNÍ ČÍSLO	-
ČÁST STAVBY	Komunikace, chodníky a parkování				SOIPS	SO 101.2, 102.2, 103.2
PRÍLOHA:	PODÉLNÝ PROFIL - Žižkova-silnice III.třídý				ČÍSLO PRÍLOHY	B.4.2
						0
						0

Tato dokumentace včetně všech příloh (s výjimkou dat poskytnutých objednatel) je duševním vlastnictvím akciové společnosti Sweco Hydroprojekt a.s. Objednatel této dokumentace je oprávněn ji využít k účelům vyplývajícím z uzavřené smlouvy bez jakéhokoli omezení. Jiné osoby (jak fyzické, tak právnické) nejsou bez předchozího výslovného souhlasu objednatele oprávněny tuto dokumentaci ani její části jakkoli využívat, kopírovat (ani jiným způsobem rozmnožovat) nebo zprůstupňovat dalším osobám.