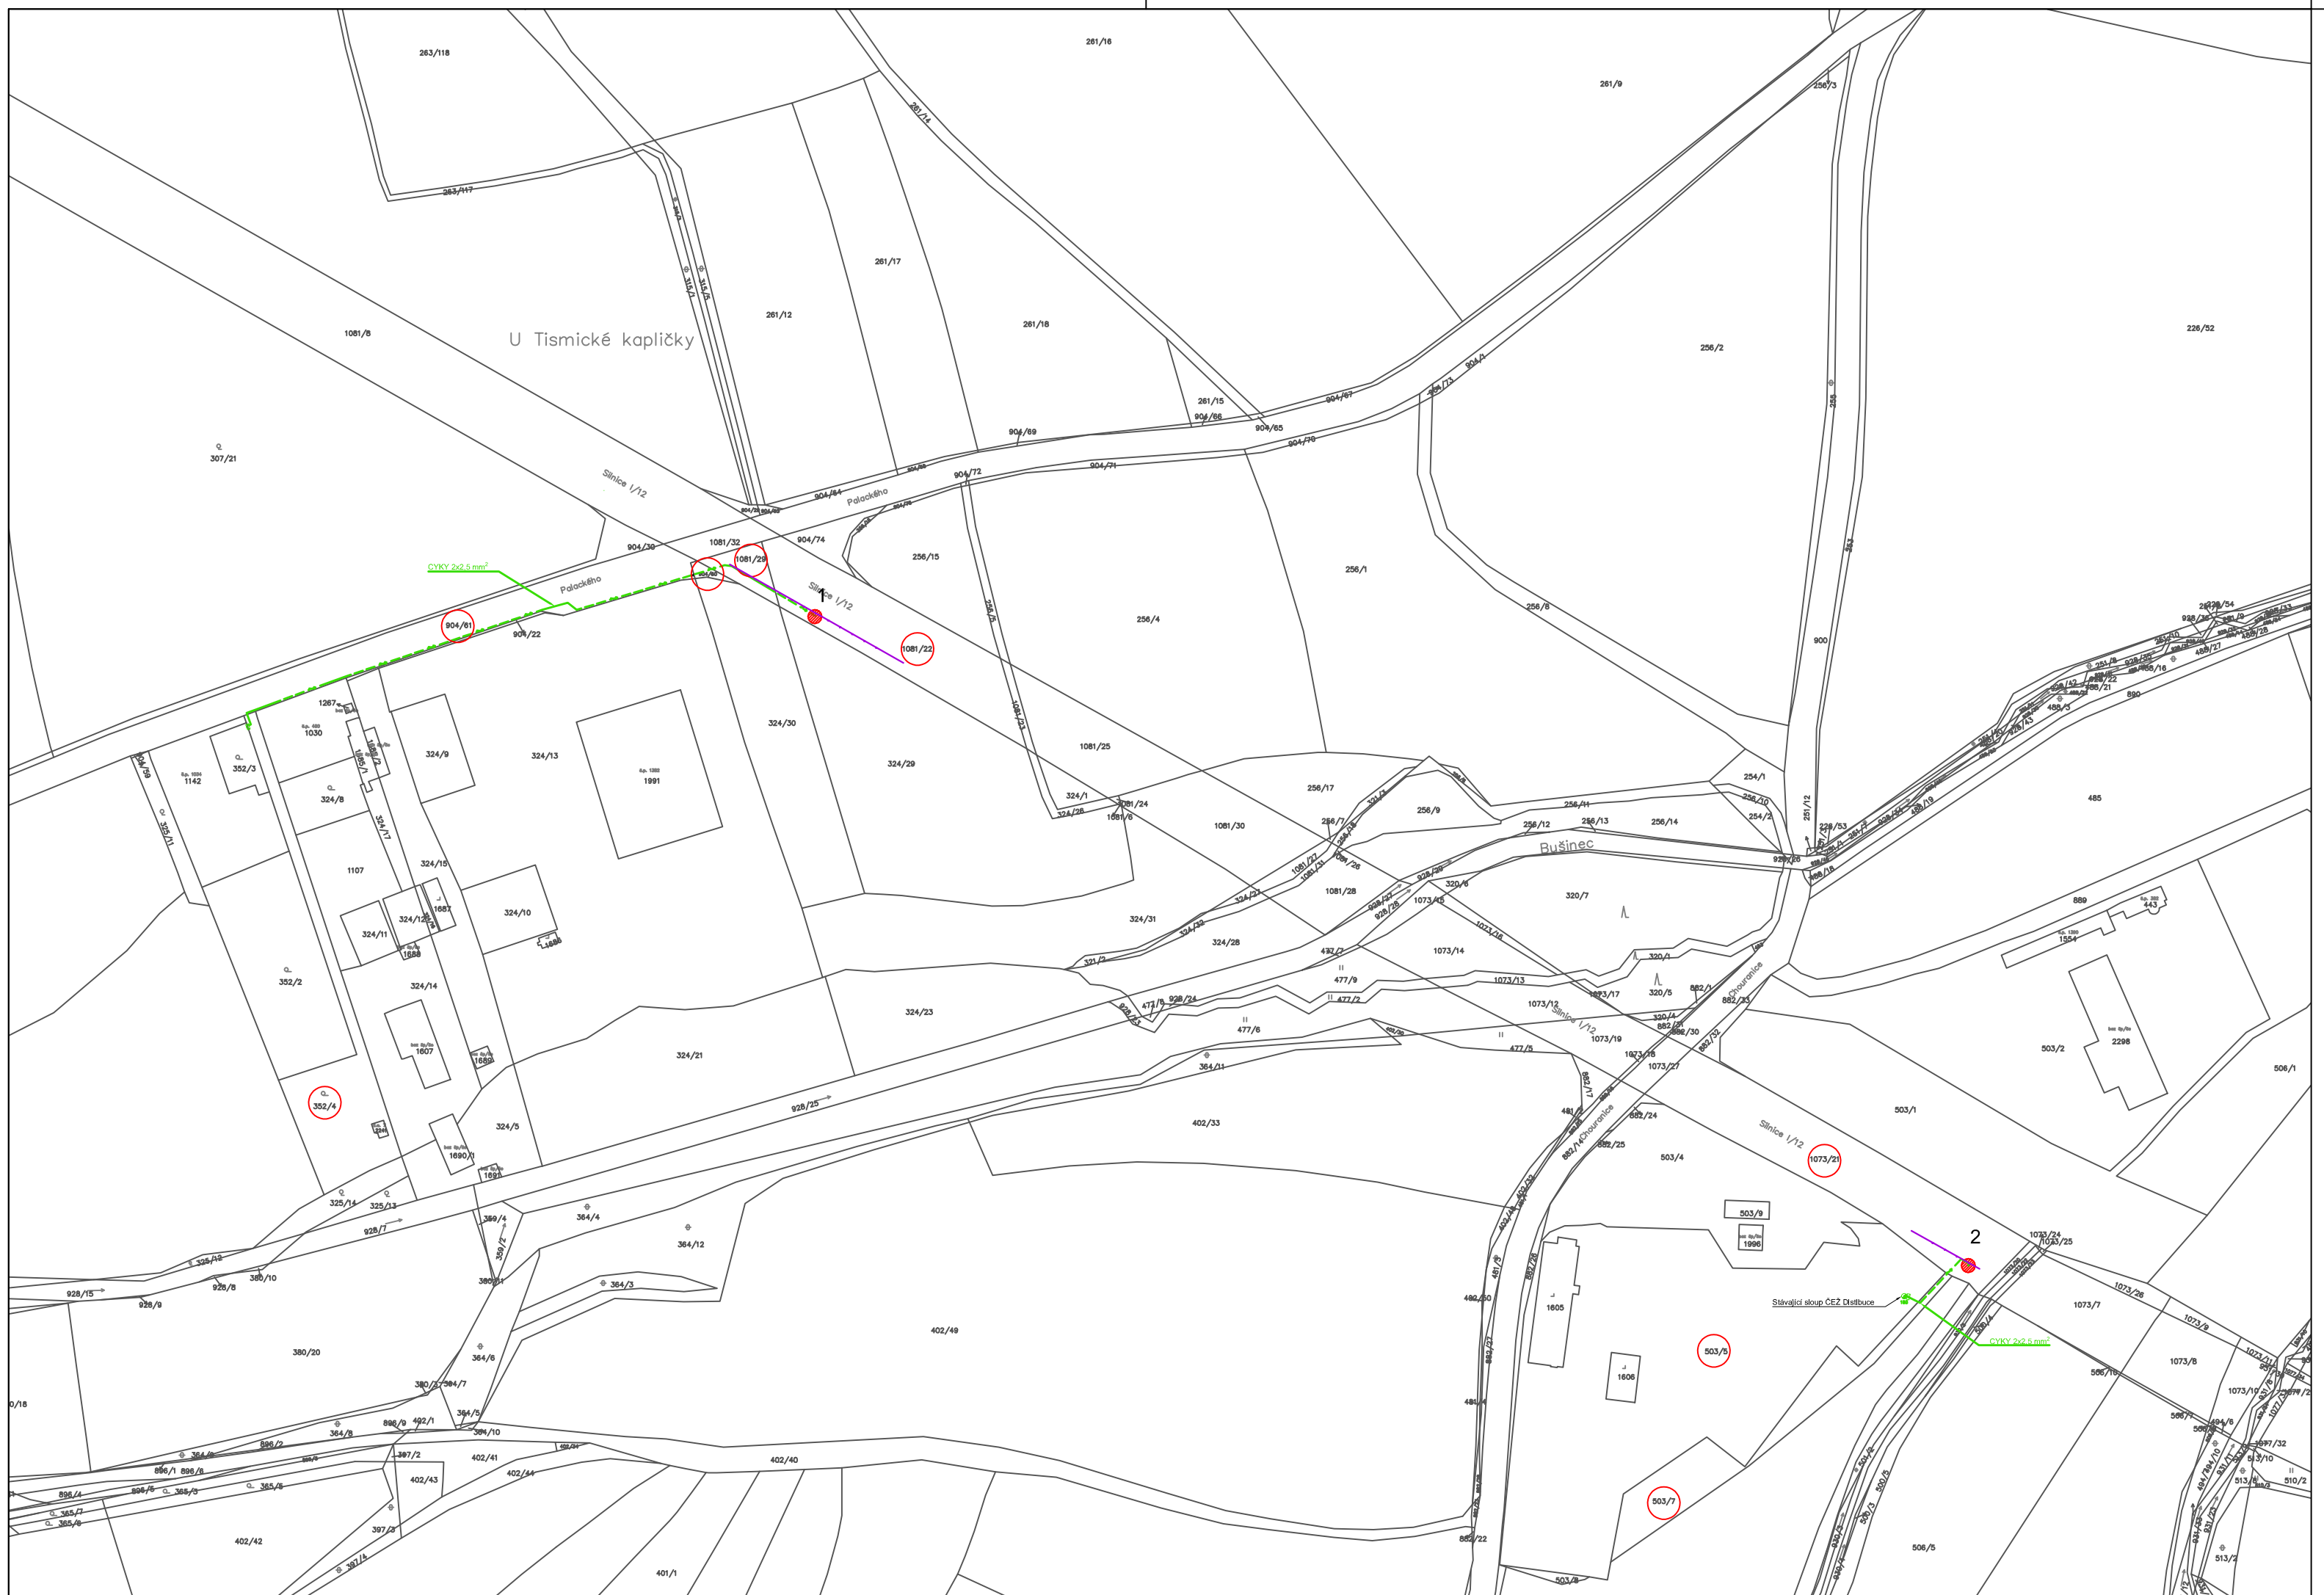

LEGENDA

	KATASTRÁLNÍ MAPA
1991	KATASTRÁLNÍ ČÍSLO
	ČÍSLO POPISNÉ
1991	PARCELY DOTČENÉ STAVBOU
	STÁVAJÍCÍ ROZPOJOVACÍ SKŘÍŇ
	NOVÁ ROZPOJ. SKŘÍŇ NA STÁV. SLOUPU ČEZ D.
	UMÍSTĚNÍ MUR
	NOVÉ PODZEMNÍ VEDENÍ NN – TRASA
	NOVÁ SVODIDLA

Souřadnice měřicích zařízení

číslo bodu	X souřadnice	Y souřadnice	Z souřadnice	poznámka
1	713184.2596	1049549.8899	0.000	1. měřící zařízení
2	712768.5451	1049783.7763	0.000	2. měřící zařízení

k.ú. Český Brod
622737

OBJEDNATEL
Město Český Brod
náměstí Husovo 70
IČ: 00235334
DIČ: CZ00235334

ELTODO, a.s.
SÍDLO: NOVODVORSKÁ 1010/14, 142 00 PRAHA 4
IČ: 45274517 DIČ: CZ45274517

ODPOVĚDNÝ PROJEKTANT	VYPRACOVAL	VYPRACOVAL	KONTROLOVAL
ING. MARTIN ČÍŽEK	ING. ALEŠ JINDŘICH	LUKÁŠ HRB	BC. MICHAL HOŘČIČKA
PODPIS	PODPIS	PODPIS	PODPIS

JTSK Bpv
ČÍSLO SOUPRAVY

STAVBA
Úsekové měření na silnici I/12, k.ú. Český Brod

ČÍSLO ZAKÁZKY	1219710194
DOKUMENTACE	DUR
MĚŘÍTKO	1:2000
DATUM	11/2019
POČET FORMÁTŮ	3X A4

ČÁST
Situační výkresy

OZNAČENÍ ČÁSTI
C

NÁZEV PŘÍLOHY
Situační výkres na katastrální mapě

ČÍSLO PŘÍLOHY
C.2

DOKUMENTACI LZE UŽÍVAT POUZE VE SMYSLU PŘÍSLUŠNÉ SMLOUVY O DÍLO. VÝKRES, ČI JEHO ČÁST, MŮŽE BÝT KOPÍROVÁN NEBO JINÝM ZPŮSOBEM ROZŠIŘOVÁN POUZE PO PŘEDCHOZÍM SOUHLASU ELTODO, a.s.