


Český Brod - rekonstrukce chodníku a VO Tyršova, Masarykova ulice
KOORDINAČNÍ SITUACE STAVBY 1. část 1:250

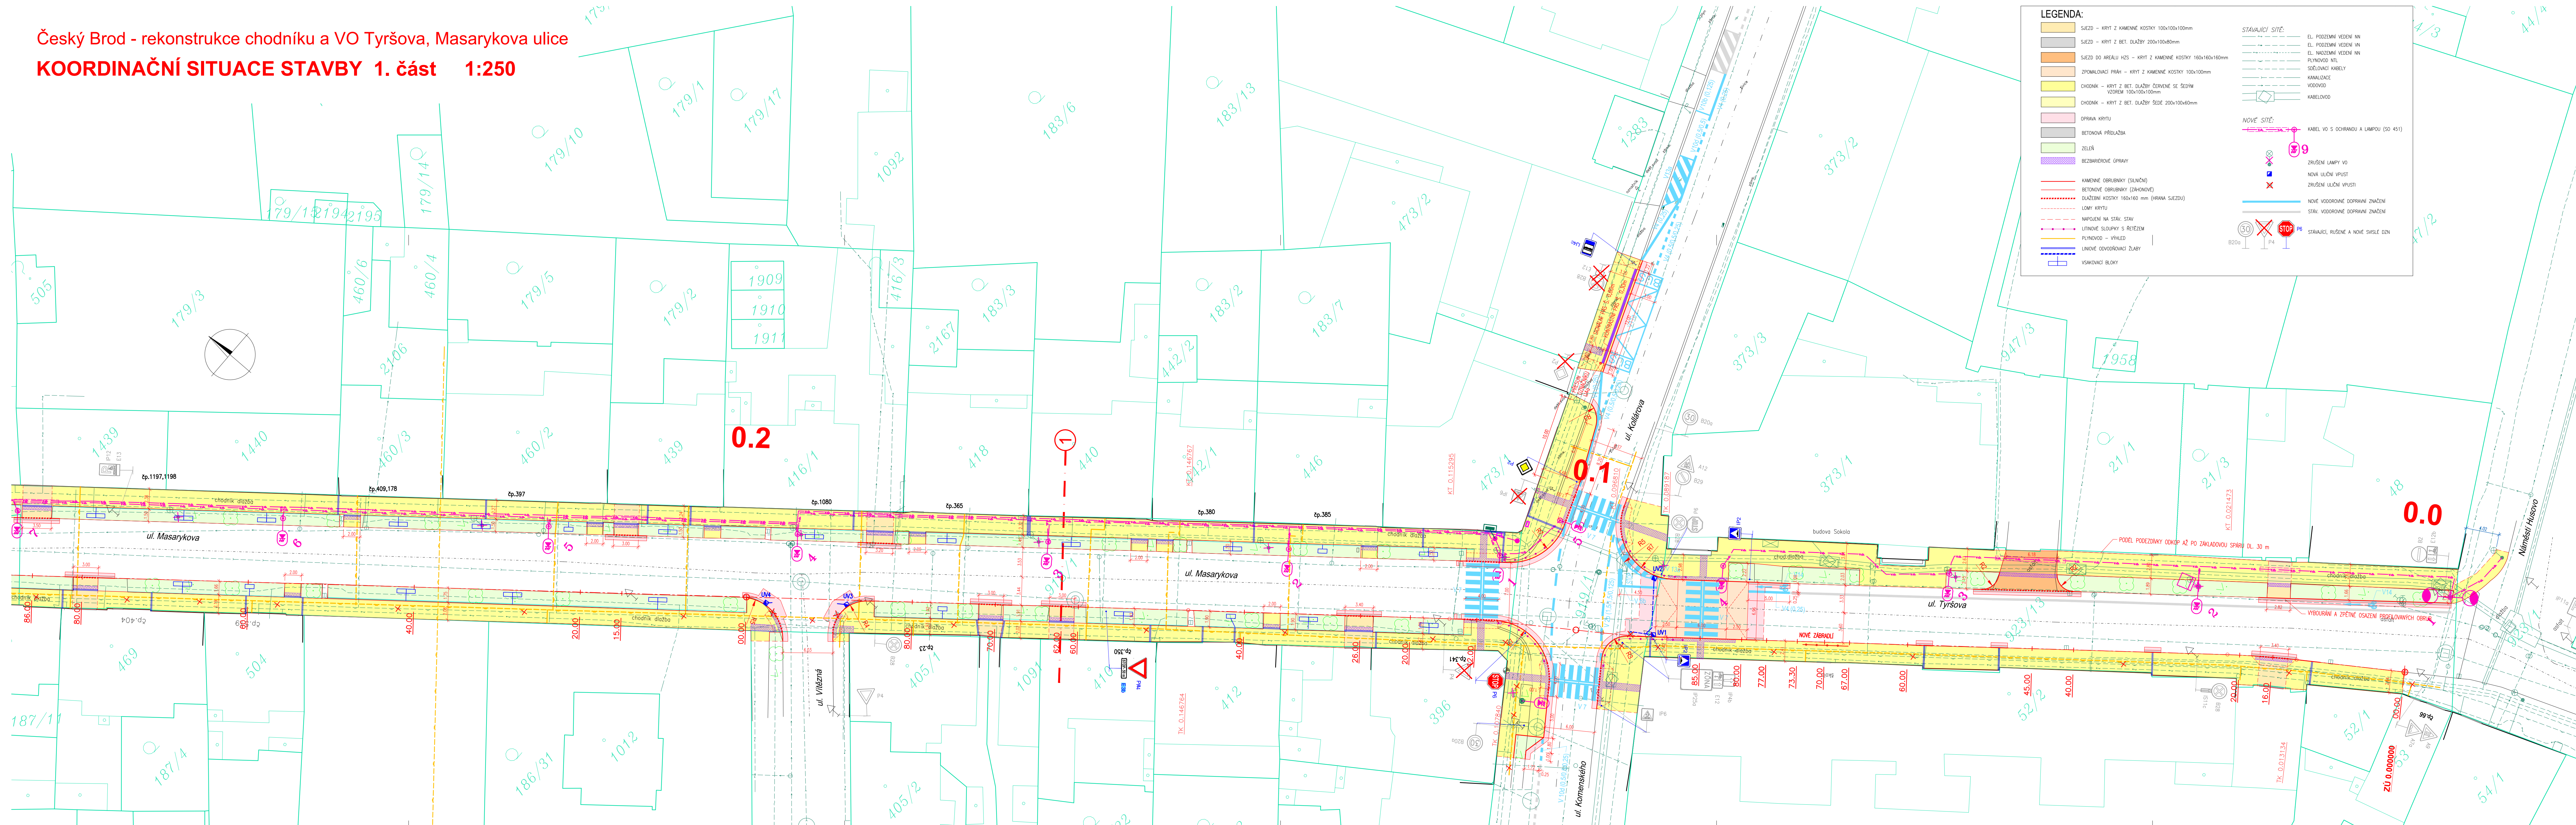

**ČESKÝ BŘOD - REKONSTRUKCE CHODNÍKU A VO
TYRŠOVA, MASARYKOVA ULICE**

PROJEKTOVÁ DOKUMENTACE PRO PROVÁDĚNÍ STAVBY

BŘEZEN 2017

Město Český Brod
náměstí Husovo 70, 282 01 Český Brod



SHB, akciová společnost
Masná 1493/8, 702 00 Ostrava

HLAVNÍ INŽENÝR PROJEKTU	ING. KONEČNÝ
-------------------------	--------------


ZHO TOVITE



A

SOUŘADNICOVÝ SYSTÉM : S-JTSK
VÝŠKOVÝ SYSTÉM : Bpvy

ZHOŤOVITEL ČÁSTI PD

VEDOUcí PROJEKTANT	ING. KONEČNÝ	  	 projektová a inženýrská společnost s.r.o. Jiráskova 102, CZ 252 02 00 Dobruška
ZODPOVĚDNÝ PROJEKTANT	ING. KROUPAROVÁ		
VÝPRAČOVÁNÍ	ING. KROUPAROVÁ		
KONTROLOVÁNÍ	ING. KONEČNÝ		
KRAJ: STŘEDOČESKÝ	K.Ú.: ČESKÝ BROD	OKRES: KOLÍN	DATUM FORMÁT MĚŘÍTKO ÚČEL ČÍS. ZAKÁZKY ARCHIVNÍ ČÍS.
NÁZEV PŘÍLOHY:			BŘEZEN 2017 7 x A4 1:250 PDPS 5/16 040
KOORDINAČNÍ SITUACE STAVBY 1. část			ČÍS. SOUPRAVY ČÍS. PŘÍLOHY A.2.1