


Český Brod - rekonstrukce chodníku a VO Tyršova, Masarykova ulice
PŘELOŽKA VEŘEJNÉHO OSVĚTLENÍ - SITUACE STAVBY 1. část 1:250

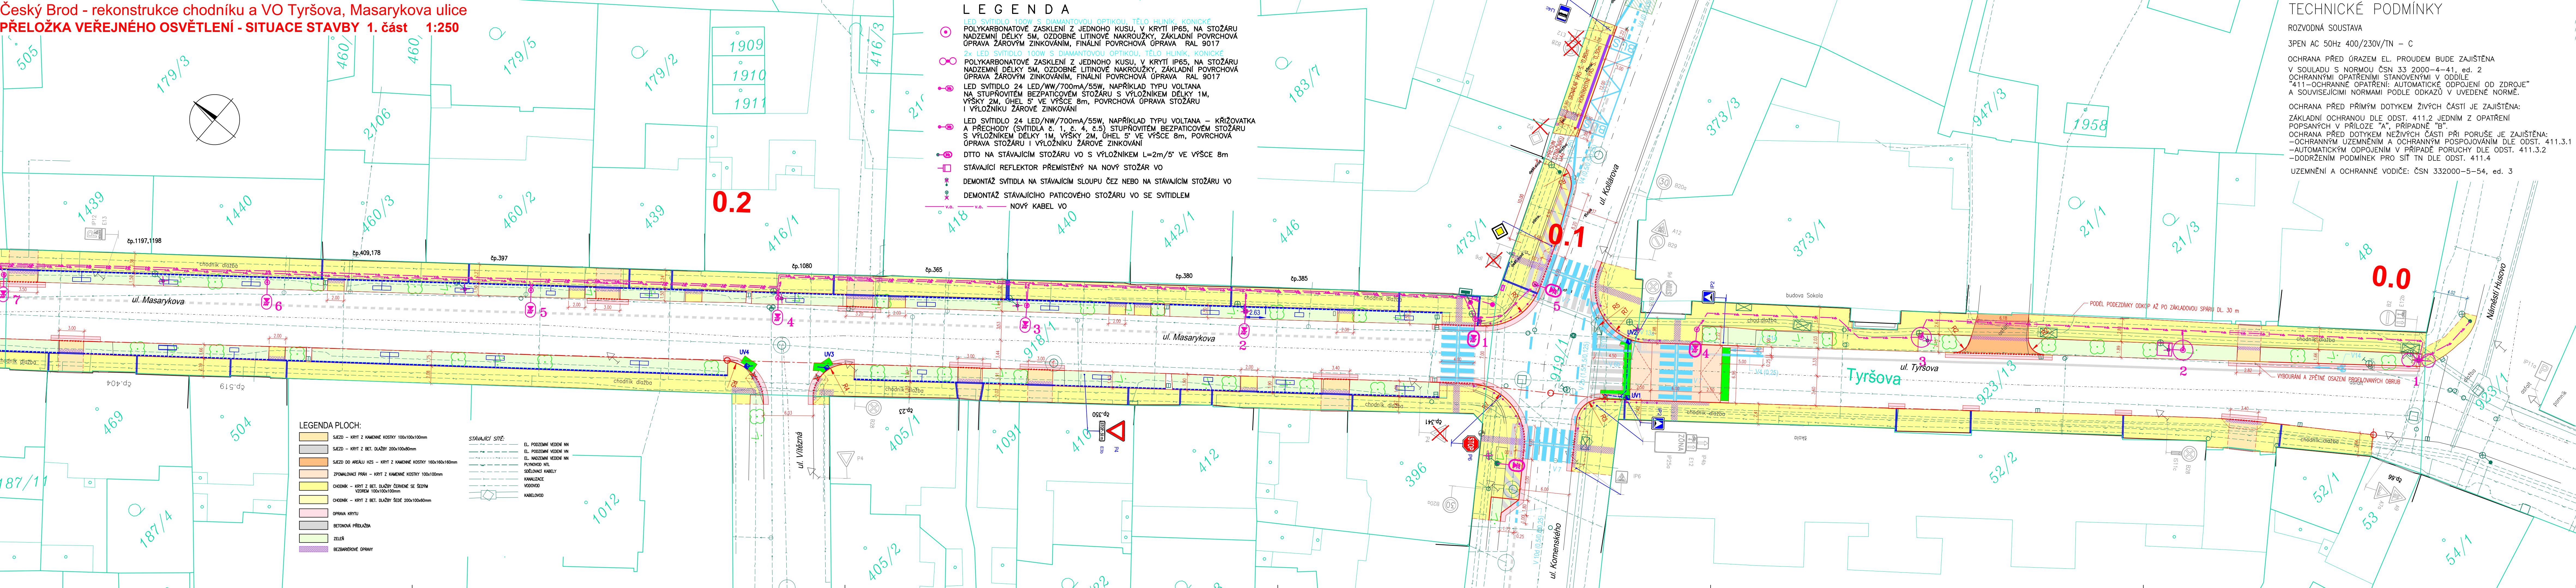

ČESKÝ BROD - REKONSTRUKCE CHODNÍKU A VO
TYRŠOVA, MASARYKOVA ULICE

PROJEKTOVÁ DOKUMENTACE PRO PROVÁDĚNÍ STAVBY

BŘEZEN 2017

Město Český Brod
náměstí Husovo 70, 282 01 Český Brod

OBJEDNATEL

SHB, akciová společnost
Masná 1493/8, 702 00 Ostrava

ZHOTOVITEL

HLAVNÍ INŽENÝR PROJEKTU

ING. KONEČNÝ

ING. ŠMAHLIKOVÁ

ING. ŠMAHLIKOVÁ

ING. KONEČNÝ

ING. KONEČNÝ

SO 451

SOUŘADNICOVÝ SYSTÉM : S-JTSK

VÝŠKOVÝ SYSTÉM : Bpv

ZHOTOVITEL ČÁSTI PD

VEDOUČÍ PROJEKTANT	ING. KONEČNÝ		DATUM	BŘEZEN 2017	
ZODPOVĚDNÝ PROJEKTANT	ING. ŠMAHLIKOVÁ		FORMÁT	7 x A4	
VYPRACOVAL	ING. ŠMAHLIKOVÁ		MĚŘÍTKO	1:250	
KONTROLOVAL	ING. KONEČNÝ		ÚČEL	PDPS	
KRAJ: STŘEDOČESKÝ	K.Ú.: ČESKÝ BROD	OKRES: KOLÍN	ČÍS. ZAKÁZKY	5/16 040	
NÁZEV PŘÍLOHY:	SO 451 REKONSTRUKCE VO			ARCHIVNÍ ČÍS.	
PŘÍLOHA:	SITUACE - 1. ČÁST			ČÍS. SOUPRAVY	02.1