


TECHNOLOGICKÁ ELEKTROINSTALACE BIOLINEK M1:100

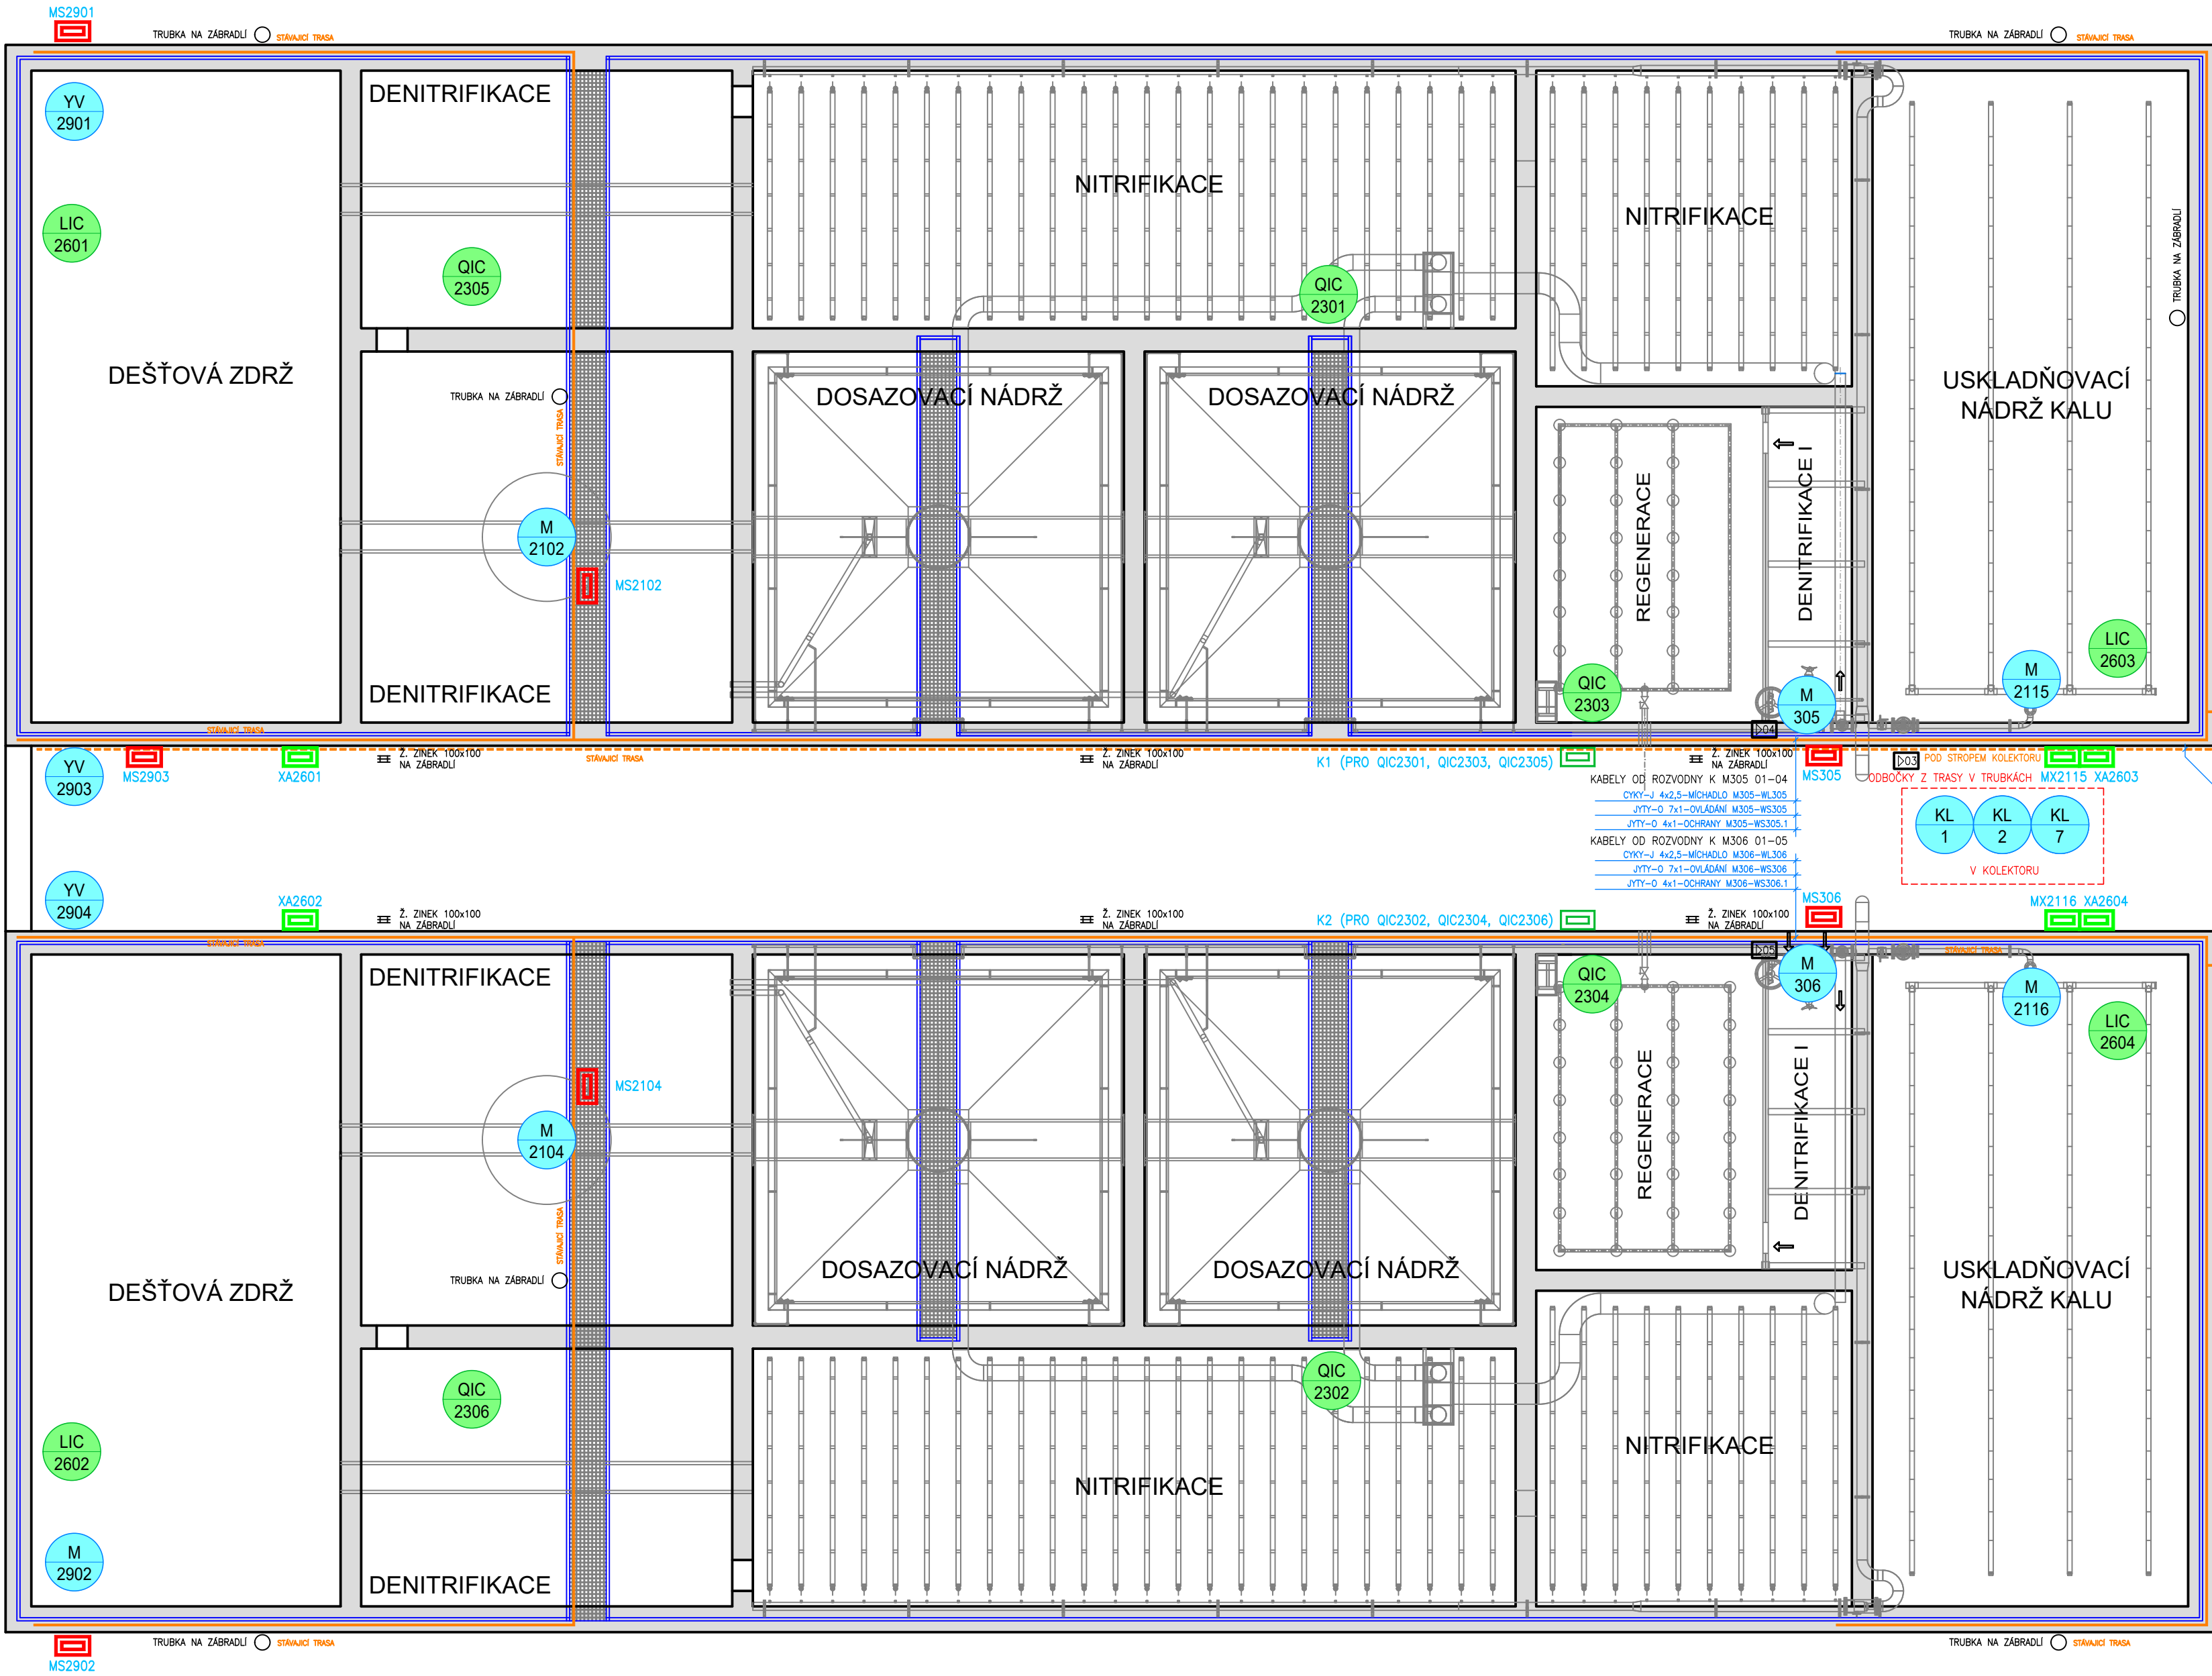

- LEGENDA ZAŘÍZENÍ A ROZVODU:**

  - RM1 – SKŘÍŇ ROZVÁDĚČE
  - ZOBRAZOVACÍ JEDNOTKA MĚŘENÍ
  - DEBLOKAČNÍ (OVLÁDACÍ) SKŘÍŇKA
  - PŘEPOJOVACÍ (OVLÁDACÍ) SKŘÍŇKA
  - LIC 100 – SNÍMAČ, MĚŘICÍ ZAŘÍZENÍ ASŘ
  - M 100 – MOTOR, ELEKTROPONHON
  - NOVÁ KABELOVÁ TRASA ELEKTRO (INTENZIFIKACE)
  - PŮVODNÍ KABELOVÁ TRASA ELEKTRO
- ULOŽENÍ KABELOVÉHO VEDENÍ**

  - PVC ELEKTROINSTALAČNÍ TRUBKA
  - PVC ELEKTROINSTALAČNÍ LÚŠŤA
  - DRÁTĚNÝ KABELOVÝ ŽLAB
  - ULOŽENÍ VEDENÍ V ZEMI
  - OZNAČENÍ NOVÉ KABELOVÉ TRASY

- KABELY OD ROZVODNY DO DMYCHÁRNY 01-02

  - CYKY-J 4x1,5-KLAPKA KL10-WL910
  - JE-Y(S)Y 2x2x0,8-KLAPKA KL10-WL910
  - CYKY-J 4x1,5-KLAPKA KL11-WL911
  - JE-Y(S)Y 2x2x0,8-KLAPKA KL11-WL911
  - CYKY-J 4x1,5-KLAPKA KL12-WL912
  - JE-Y(S)Y 2x2x0,8-KLAPKA KL12-WL912
  - CYKY-J 4x1,5-KLAPKA KL13-WL913
  - JE-Y(S)Y 2x2x0,8-KLAPKA KL13-WL913
  - CYKY-J 4x1,5-KLAPKA KL14-WL914
  - JE-Y(S)Y 2x2x0,8-KLAPKA KL14-WL914
  - CYKY-J 4x1,5-KLAPKA KL15-WL915
  - JE-Y(S)Y 2x2x0,8-KLAPKA KL15-WL915
  - CYKY-J 4x1,5-KLAPKA KL16-WL916
  - JE-Y(S)Y 2x2x0,8-KLAPKA KL16-WL916
  - CYKY-J 4x1,5-KLAPKA KL17-WL917
  - JE-Y(S)Y 2x2x0,8-KLAPKA KL17-WL917
  - CYKY-J 4x1,5-KLAPKA KL18-WL918
  - JE-Y(S)Y 2x2x0,8-KLAPKA KL18-WL918
  - CYKY-J 4x1,5-KLAPKA KL19-WL919
  - JE-Y(S)Y 2x2x0,8-KLAPKA KL19-WL919
  - CYKY-J 4x1,5-KLAPKA KL20-WL920
  - JE-Y(S)Y 2x2x0,8-KLAPKA KL20-WL920
  - CYKY-J 4x1,5-KLAPKA KL21-WL921
  - JE-Y(S)Y 2x2x0,8-KLAPKA KL21-WL921
  - CYKY-J 4x1,5-KLAPKA KL22-WL922
  - JE-Y(S)Y 2x2x0,8-KLAPKA KL22-WL922
  - CYKY-J 4x1,5-KLAPKA KL23-WL923
  - JE-Y(S)Y 2x2x0,8-KLAPKA KL23-WL923
  - CYKY-J 4x1,5-KLAPKA KL24-WL924
  - JE-Y(S)Y 2x2x0,8-KLAPKA KL24-WL924
  - CYKY-J 4x1,5-KLAPKA KL25-WL925
  - JE-Y(S)Y 2x2x0,8-KLAPKA KL25-WL925
  - CYKY-J 4x1,5-KLAPKA KL26-WL926
  - JE-Y(S)Y 2x2x0,8-KLAPKA KL26-WL926
  - CYKY-J 4x1,5-KLAPKA KL27-WL927
  - JE-Y(S)Y 2x2x0,8-KLAPKA KL27-WL927
  - CYKY-J 4x1,5-KLAPKA KL28-WL928
  - JE-Y(S)Y 2x2x0,8-KLAPKA KL28-WL928
  - CYKY-J 4x1,5-KLAPKA KL29-WL929
  - JE-Y(S)Y 2x2x0,8-KLAPKA KL29-WL929
  - CYKY-J 4x1,5-KLAPKA KL30-WL930
  - JE-Y(S)Y 2x2x0,8-KLAPKA KL30-WL930
  - CYKY-J 4x1,5-KLAPKA KL31-WL931
  - JE-Y(S)Y 2x2x0,8-KLAPKA KL31-WL931
  - CYKY-J 4x1,5-KLAPKA KL32-WL932
  - JE-Y(S)Y 2x2x0,8-KLAPKA KL32-WL932
  - CYKY-J 4x1,5-KLAPKA KL33-WL933
  - JE-Y(S)Y 2x2x0,8-KLAPKA KL33-WL933
  - CYKY-J 4x1,5-KLAPKA KL34-WL934
  - JE-Y(S)Y 2x2x0,8-KLAPKA KL34-WL934
  - CYKY-J 4x1,5-KLAPKA KL35-WL935
  - JE-Y(S)Y 2x2x0,8-KLAPKA KL35-WL935
  - CYKY-J 4x1,5-KLAPKA KL36-WL936
  - JE-Y(S)Y 2x2x0,8-KLAPKA KL36-WL936
  - CYKY-J 4x1,5-KLAPKA KL37-WL937
  - JE-Y(S)Y 2x2x0,8-KLAPKA KL37-WL937
  - CYKY-J 4x1,5-KLAPKA KL38-WL938
  - JE-Y(S)Y 2x2x0,8-KLAPKA KL38-WL938
  - CYKY-J 4x1,5-KLAPKA KL39-WL939
  - JE-Y(S)Y 2x2x0,8-KLAPKA KL39-WL939
  - CYKY-J 4x1,5-KLAPKA KL40-WL940
  - JE-Y(S)Y 2x2x0,8-KLAPKA KL40-WL940
  - CYKY-J 4x1,5-KLAPKA KL41-WL941
  - JE-Y(S)Y 2x2x0,8-KLAPKA KL41-WL941
  - CYKY-J 4x1,5-KLAPKA KL42-WL942
  - JE-Y(S)Y 2x2x0,8-KLAPKA KL42-WL942
  - CYKY-J 4x1,5-KLAPKA KL43-WL943
  - JE-Y(S)Y 2x2x0,8-KLAPKA KL43-WL943
  - CYKY-J 4x1,5-KLAPKA KL44-WL944
  - JE-Y(S)Y 2x2x0,8-KLAPKA KL44-WL944
  - CYKY-J 4x1,5-KLAPKA KL45-WL945
  - JE-Y(S)Y 2x2x0,8-KLAPKA KL45-WL945
  - CYKY-J 4x1,5-KLAPKA KL46-WL946
  - JE-Y(S)Y 2x2x0,8-KLAPKA KL46-WL946
  - CYKY-J 4x1,5-KLAPKA KL47-WL947
  - JE-Y(S)Y 2x2x0,8-KLAPKA KL47-WL947
  - CYKY-J 4x1,5-KLAPKA KL48-WL948
  - JE-Y(S)Y 2x2x0,8-KLAPKA KL48-WL948
  - CYKY-J 4x1,5-KLAPKA KL49-WL949
  - JE-Y(S)Y 2x2x0,8-KLAPKA KL49-WL949
  - CYKY-J 4x1,5-KLAPKA KL50-WL950
  - JE-Y(S)Y 2x2x0,8-KLAPKA KL50-WL950
  - CYKY-J 4x1,5-KLAPKA KL51-WL951
  - JE-Y(S)Y 2x2x0,8-KLAPKA KL51-WL951
  - CYKY-J 4x1,5-KLAPKA KL52-WL952
  - JE-Y(S)Y 2x2x0,8-KLAPKA KL52-WL952
  - CYKY-J 4x1,5-KLAPKA KL53-WL953
  - JE-Y(S)Y 2x2x0,8-KLAPKA KL53-WL953
  - CYKY-J 4x1,5-KLAPKA KL54-WL954
  - JE-Y(S)Y 2x2x0,8-KLAPKA KL54-WL954
  - CYKY-J 4x1,5-KLAPKA KL55-WL955
  - JE-Y(S)Y 2x2x0,8-KLAPKA KL55-WL955
  - CYKY-J 4x1,5-KLAPKA KL56-WL956
  - JE-Y(S)Y 2x2x0,8-KLAPKA KL56-WL956
  - CYKY-J 4x1,5-KLAPKA KL57-WL957
  - JE-Y(S)Y 2x2x0,8-KLAPKA KL57-WL957
  - CYKY-J 4x1,5-KLAPKA KL58-WL958
  - JE-Y(S)Y 2x2x0,8-KLAPKA KL58-WL958
  - CYKY-J 4x1,5-KLAPKA KL59-WL959
  - JE-Y(S)Y 2x2x0,8-KLAPKA KL59-WL959
  - CYKY-J 4x1,5-KLAPKA KL60-WL960
  - JE-Y(S)Y 2x2x0,8-KLAPKA KL60-WL960
  - CYKY-J 4x1,5-KLAPKA KL61-WL961
  - JE-Y(S)Y 2x2x0,8-KLAPKA KL61-WL961
  - CYKY-J 4x1,5-KLAPKA KL62-WL962
  - JE-Y(S)Y 2x2x0,8-KLAPKA KL62-WL962
  - CYKY-J 4x1,5-KLAPKA KL63-WL963
  - JE-Y(S)Y 2x2x0,8-KLAPKA KL63-WL963
  - CYKY-J 4x1,5-KLAPKA KL64-WL964
  - JE-Y(S)Y 2x2x0,8-KLAPKA KL64-WL964
  - CYKY-J 4x1,5-KLAPKA KL65-WL965
  - JE-Y(S)Y 2x2x0,8-KLAPKA KL65-WL965
  - CYKY-J 4x1,5-KLAPKA KL66-WL966
  - JE-Y(S)Y 2x2x0,8-KLAPKA KL66-WL966
  - CYKY-J 4x1,5-KLAPKA KL67-WL967
  - JE-Y(S)Y 2x2x0,8-KLAPKA KL67-WL967
  - CYKY-J 4x1,5-KLAPKA KL68-WL968
  - JE-Y(S)Y 2x2x0,8-KLAPKA KL68-WL968
  - CYKY-J 4x1,5-KLAPKA KL69-WL969
  - JE-Y(S)Y 2x2x0,8-KLAPKA KL69-WL969
  - CYKY-J 4x1,5-KLAPKA KL70-WL970
  - JE-Y(S)Y 2x2x0,8-KLAPKA KL70-WL970
  - CYKY-J 4x1,5-KLAPKA KL71-WL971
  - JE-Y(S)Y 2x2x0,8-KLAPKA KL71-WL971
  - CYKY-J 4x1,5-KLAPKA KL72-WL972
  - JE-Y(S)Y 2x2x0,8-KLAPKA KL72-WL972
  - CYKY-J 4x1,5-KLAPKA KL73-WL973
  - JE-Y(S)Y 2x2x0,8-KLAPKA KL73-WL973
  - CYKY-J 4x1,5-KLAPKA KL74-WL974
  - JE-Y(S)Y 2x2x0,8-KLAPKA KL74-WL974
  - CYKY-J 4x1,5-KLAPKA KL75-WL975
  - JE-Y(S)Y 2x2x0,8-KLAPKA KL75-WL975
  - CYKY-J 4x1,5-KLAPKA KL76-WL976
  - JE-Y(S)Y 2x2x0,8-KLAPKA KL76-WL976
  - CYKY-J 4x1,5-KLAPKA KL77-WL977
  - JE-Y(S)Y 2x2x0,8-KLAPKA KL77-WL977
  - CYKY-J 4x1,5-KLAPKA KL78-WL978
  - JE-Y(S)Y 2x2x0,8-KLAPKA KL78-WL978
  - CYKY-J 4x1,5-KLAPKA KL79-WL979
  - JE-Y(S)Y 2x2x0,8-KLAPKA KL79-WL979
  - CYKY-J 4x1,5-KLAPKA KL80-WL980
  - JE-Y(S)Y 2x2x0,8-KLAPKA KL80-WL980
  - CYKY-J 4x1,5-KLAPKA KL81-WL981
  - JE-Y(S)Y 2x2x0,8-KLAPKA KL81-WL981
  - CYKY-J 4x1,5-KLAPKA KL82-WL982
  - JE-Y(S)Y 2x2x0,8-KLAPKA KL82-WL982
  - CYKY-J 4x1,5-KLAPKA KL83-WL983
  - JE-Y(S)Y 2x2x0,8-KLAPKA KL83-WL983
  - CYKY-J 4x1,5-KLAPKA KL84-WL984
  - JE-Y(S)Y 2x2x0,8-KLAPKA KL84-WL984
  - CYKY-J 4x1,5-KLAPKA KL85-WL985
  - JE-Y(S)Y 2x2x0,8-KLAPKA KL85-WL985
  - CYKY-J 4x1,5-KLAPKA KL86-WL986
  - JE-Y(S)Y 2x2x0,8-KLAPKA KL86-WL986
  - CYKY-J 4x1,5-KLAPKA KL87-WL987
  - JE-Y(S)Y 2x2x0,8-KLAPKA KL87-WL987
  - CYKY-J 4x1,5-KLAPKA KL88-WL988
  - JE-Y(S)Y 2x2x0,8-KLAPKA KL88-WL988
  - CYKY-J 4x1,5-KLAPKA KL89-WL989
  - JE-Y(S)Y 2x2x0,8-KLAPKA KL89-WL989
  - CYKY-J 4x1,5-KLAPKA KL90-WL990
  - JE-Y(S)Y 2x2x0,8-KLAPKA KL90-WL990
  - CYKY-J 4x1,5-KLAPKA KL91-WL991
  - JE-Y(S)Y 2x2x0,8-KLAPKA KL91-WL991
  - CYKY-J 4x1,5-KLAPKA KL92-WL992
  - JE-Y(S)Y 2x2x0,8-KLAPKA KL92-WL992
  - CYKY-J 4x1,5-KLAPKA KL93-WL993
  - JE-Y(S)Y 2x2x0,8-KLAPKA KL93-WL993
  - CYKY-J 4x1,5-KLAPKA KL94-WL994
  - JE-Y(S)Y 2x2x0,8-KLAPKA KL94-WL994
  - CYKY-J 4x1,5-KLAPKA KL95-WL995
  - JE-Y(S)Y 2x2x0,8-KLAPKA KL95-WL995
  - CYKY-J 4x1,5-KLAPKA KL96-WL996
  - JE-Y(S)Y 2x2x0,8-KLAPKA KL96-WL996
  - CYKY-J 4x1,5-KLAPKA KL97-WL997
  - JE-Y(S)Y 2x2x0,8-KLAPKA KL97-WL997
  - CYKY-J 4x1,5-KLAPKA KL98-WL998
  - JE-Y(S)Y 2x2x0,8-KLAPKA KL98-WL998
  - CYKY-J 4x1,5-KLAPKA KL99-WL999
  - JE-Y(S)Y 2x2x0,8-KLAPKA KL99-WL999
  - CYKY-J 4x1,5-KLAPKA KL100-WL1000
  - JE-Y(S)Y 2x2x0,8-KLAPKA KL100-WL1000
- KABELY OD ROZVODNY DO KOLEKTORU (HLAVNÍ TRASA)

  - CYKY-J 4x1,5-KLAPKA KL1-WL901
  - JE-Y(S)Y 2x2x0,8-KLAPKA KL1-WL901
  - CYKY-J 4x1,5-KLAPKA KL2-WL902
  - JE-Y(S)Y 2x2x0,8-KLAPKA KL2-WL902
  - CYKY-J 4x1,5-KLAPKA KL3-WL903
  - JE-Y(S)Y 2x2x0,8-KLAPKA KL3-WL903
  - CYKY-J 4x1,5-KLAPKA KL4-WL904
  - JE-Y(S)Y 2x2x0,8-KLAPKA KL4-WL904
  - CYKY-J 4x1,5-KLAPKA KL5-WL905
  - JE-Y(S)Y 2x2x0,8-KLAPKA KL5-WL905
  - CYKY-J 4x1,5-KLAPKA KL6-WL906
  - JE-Y(S)Y 2x2x0,8-KLAPKA KL6-WL906
  - CYKY-J 4x1,5-KLAPKA KL7-WL907
  - JE-Y(S)Y 2x2x0,8-KLAPKA KL7-WL907
  - CYKY-J 4x1,5-KLAPKA KL8-WL908
  - JE-Y(S)Y 2x2x0,8-KLAPKA KL8-WL908
  - CYKY-J 4x1,5-KLAPKA KL9-WL909
  - JE-Y(S)Y 2x2x0,8-KLAPKA KL9-WL909
  - CYKY-J 4x1,5-KLAPKA KL10-WL910
  - JE-Y(S)Y 2x2x0,8-KLAPKA KL10-WL910
  - CYKY-J 4x1,5-KLAPKA KL11-WL911
  - JE-Y(S)Y 2x2x0,8-KLAPKA KL11-WL911
  - CYKY-J 4x1,5-KLAPKA KL12-WL912
  - JE-Y(S)Y 2x2x0,8-KLAPKA KL12-WL912
**ZÁKLADNÍ TECHNICKÉ ÚDAJE:**

PROUDOVÁ SOUSTAVA A NAPĚTÍ: 3/PEN 230/400V stříd. 50Hz, síť TN-C-S

OCHRANA PŘED ÚRAZEM EL. PROUDEM DLE ČSN 33 2000-4-41 ed.3

- ZÁKLADNÍ OCHRANA: ZÁKLADNÍ IZOLACE, POLOHOU, KRYTÝ
- OCHRANA PŘI PORUŠE: OCHRANNÉ POSPOJENÍ, AUTOMATICKÝM ODPOJENÍM OD ZDROJE
- DOPĚLNÁ OCHRANA: PROUDOVÝM CHRÁŇNÍČEM, DOPŇUJÍCÍ POSPOJENÍ

PROSTORY DLE ČSN 33 2000-5-51 ed.3. URČENY PROTOKOLEM VNĚJŠÍCH VLIVŮ

**POKYNY K INSTALACI:**

Kabelové vedení je uloženo do stávajících kabelových tras tvořených kabelovými drátěnými žlaby a elektroinstalačními trubkami. Kabelové trasy byly v potřebném rozsahu doplněny, tak aby bylo navázáno na stávající kabelové trasy

Uložení nového kabelového vedení v je provedeno dle ČSN 73 6005 A ČSN 33 200-5-52 ed.2

Napájecí obvody jsou provedeny kabely CYKY-J/O. N. Signálové vedení systému ASŘ je provedeno sdělovacími kabely se stíněním (JE-Y(ST)Y Nx2x0,8). Zařízení řízená fr. měničem jsou napájeny přímo bez přepojení stíněnými kabely nebo je použito na výstupu fr. měničů sinusových filtrů.

Součástí elektroinstalace je ochranné pospojování. Ochranné vodiče (PE) instalovaných zařízení jsou spojeny s ochranou svorkovnicí PE v příslušném rozváděči RM1/RM2/RM3. Ochranné pospojování je spojeno se stávající zemnic