


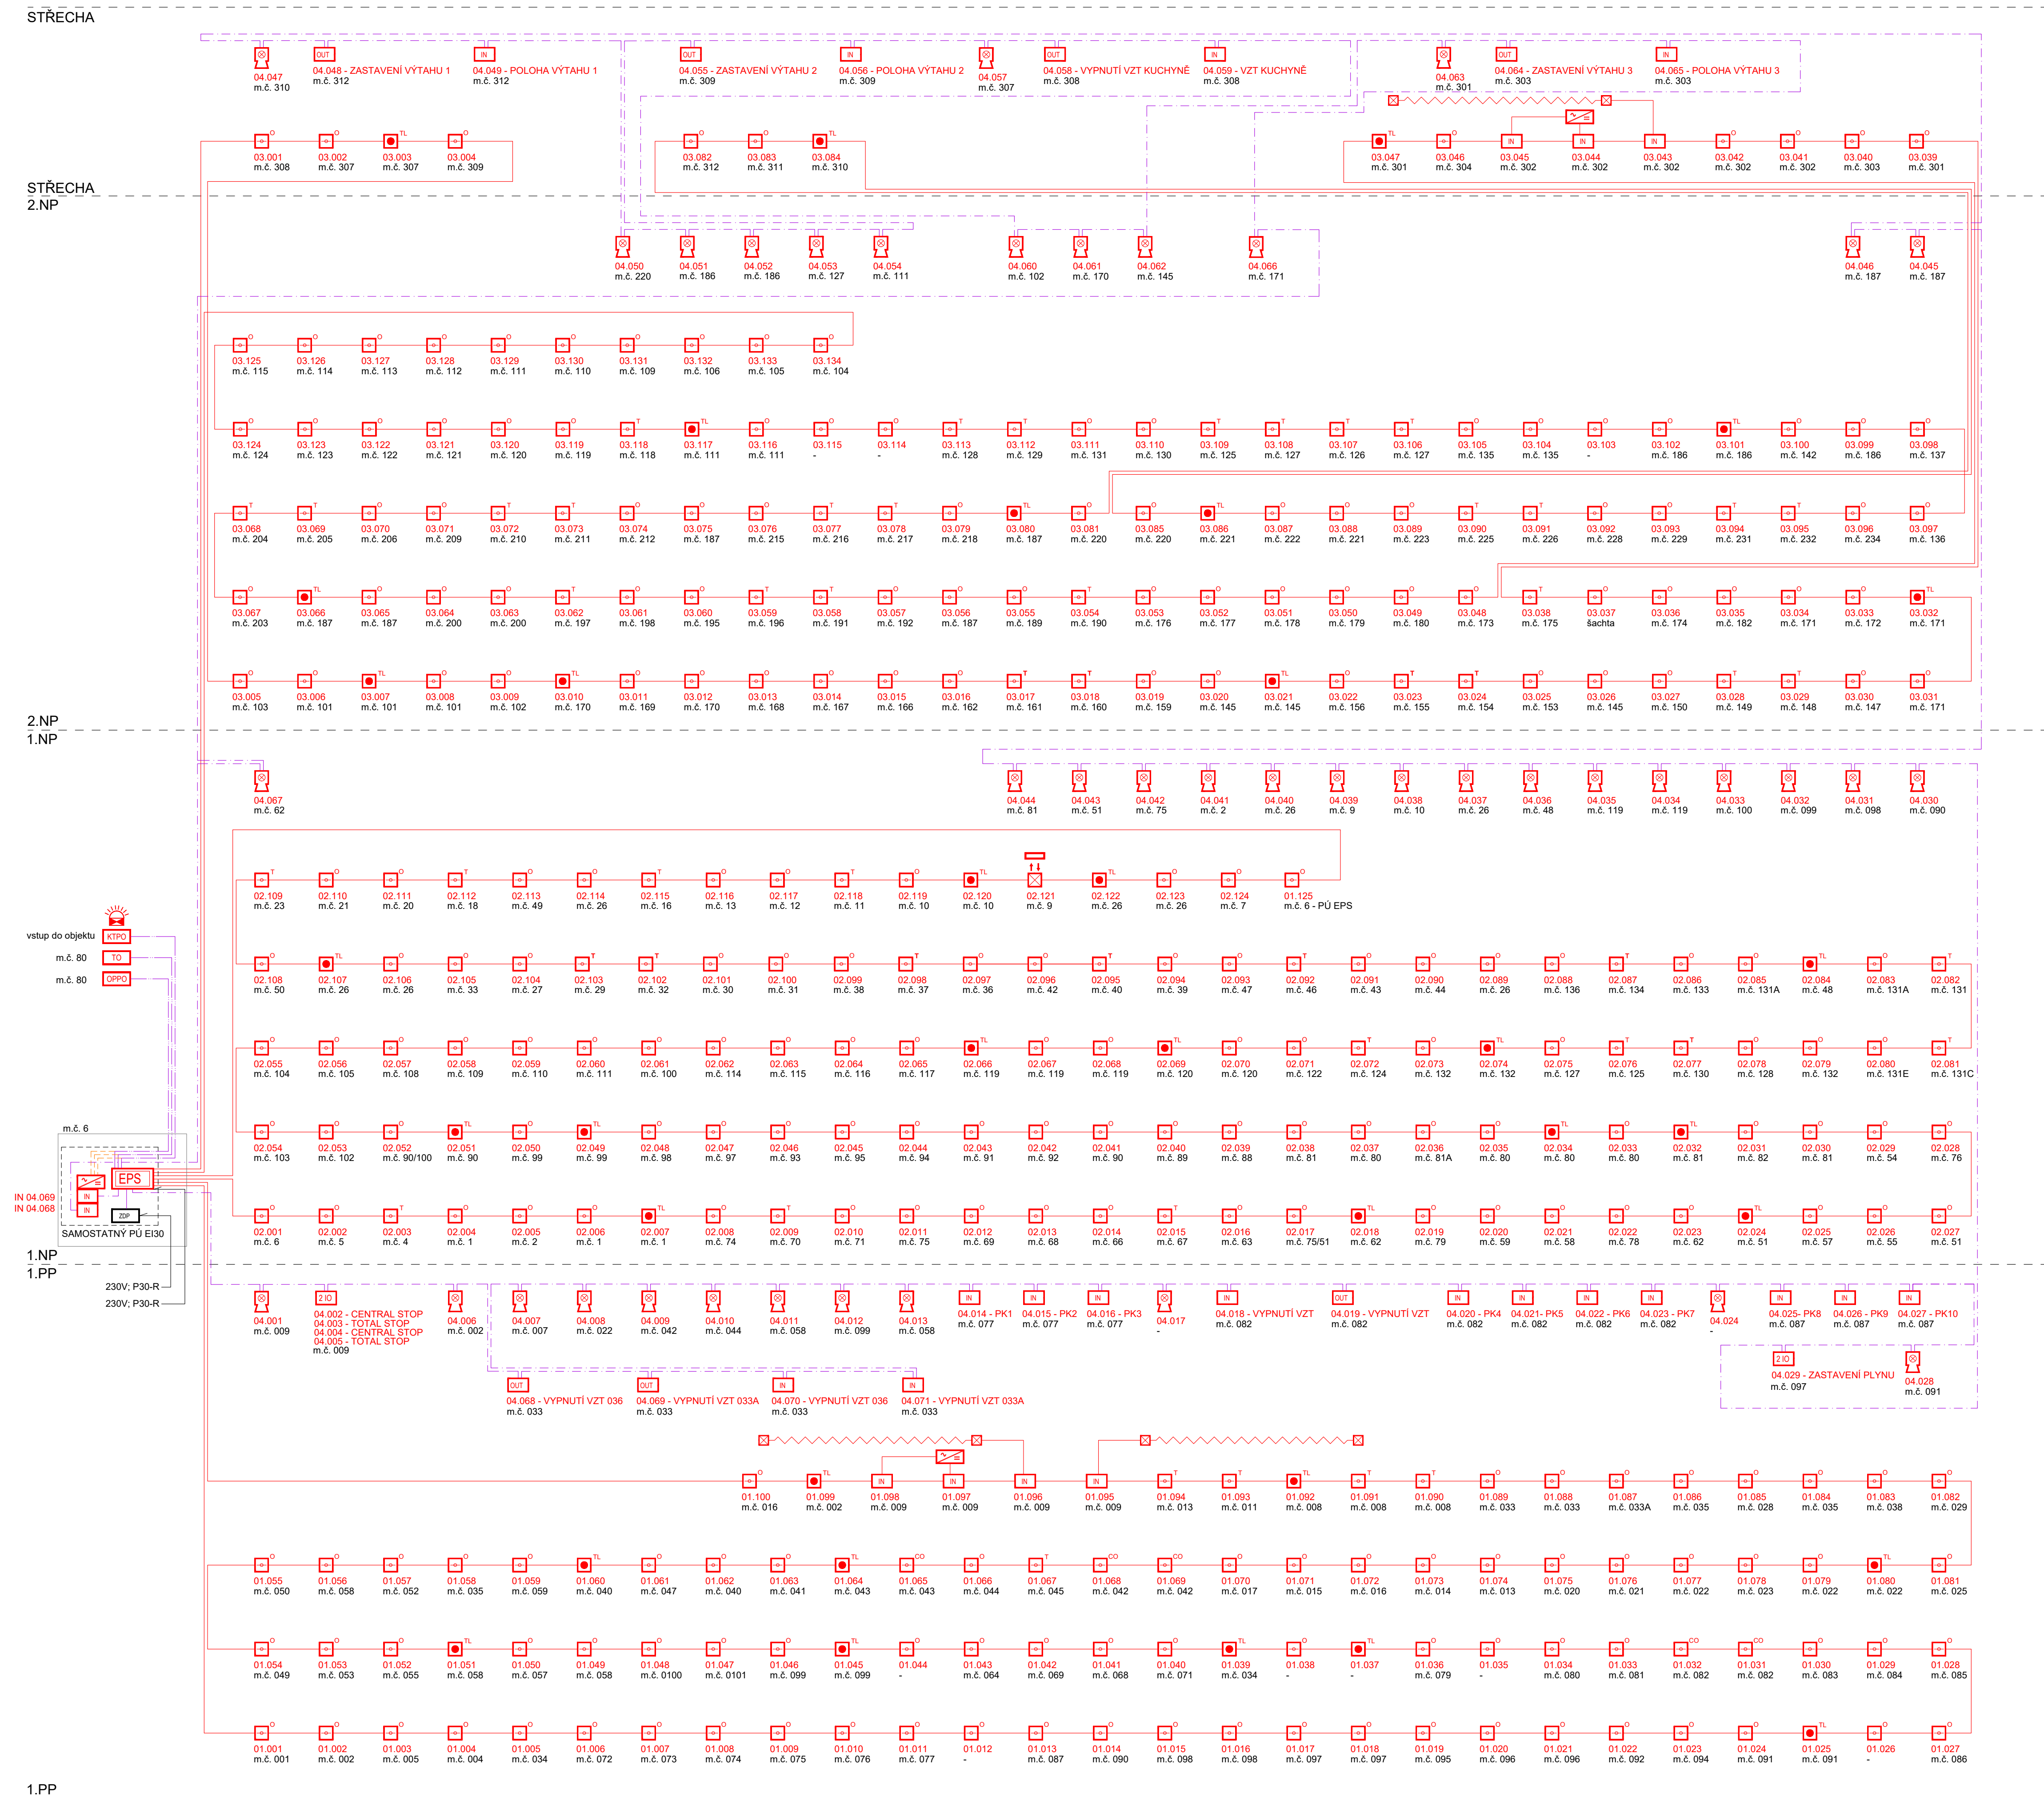




















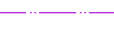

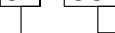






BLOKOVÉ SCHÉMA EPS



- ## LEGENDA ZNAČEK EPS
- | | |
|---|---|
|  | ÚSTŘEDNA EPS |
|  | OBSLUŽNÝ A SIGNALIZAČNÍ PANEL EPS |
|  | KLÍČOVÝ TREZOR POŽÁRNÍ OCHRANY |
|  | OBSLUŽNÝ PANEL POŽÁRNÍ OCHRANY |
|  | ZAŘÍZENÍ DÁLKOVÉHO PŘENOSU |
|  | ZÁBLESKOVÝ MAJÁK |
|  | OPTICKO-TEPLOTNÍ HLÁSIČ S CO DETEKCÍ |
|  | OPTICKO-KOUŘOVÝ HLÁSIČ |
|  | TERMODIFERENCIÁLNÍ/TEPLOTNÍ HLÁSIČ |
|  | TLAČÍTKOVÝ HLÁSIČ |
|  | ADRESOVATELNÁ HLASOVÁ SÍŘENA NA ZEĎ |
|  | ZALOŽNÍ ZDROJ 24V |
|  | VSTUPNÉ VÝSTUPNÍ PRVEK 2x IN / 2x OUT |
|  | VSTUPNÉ VÝSTUPNÍ PRVEK 4x IN / 4x OUT |
|  | VÝSTUPNÍ PRVEK 1x OUT |
|  | VSTUPNÍ PRVEK 1x IN |
|  | PROPOJOVACÍ KRABICE BEZ POŽÁRNÍ ODOLNOSTI |
|  | PROPOJOVACÍ KRABICE S POŽÁRNÍ ODOLNOSTÍ |
|  | LINEÁRNÍ DETEKTOR - VÝSILAČ / PŘÍJÍMAČ |
|  | ODRAZOVÝ HRANOL |
-  LINEÁRNÍ TEPLOTNÍ DETEKTOR
-  KABEL J-Y(S)Y 1x2x0,8 - HLÁSIČOVÁ LINKA
-  VEDENO V LÍŠTĚ, NA PŘÍCHÝTKÁCH NEBO V DŘÁŽCE NA ZDI
-  KABEL PRAFLAGUARD 1x2x0,8 - OVLÁDACÍ LINKA
-  VEDENO NA PŘÍCHÝTKÁCH NEBO PO OMITKOU
-  POŽÁRNĚ ODOLNÁ TRASA (MIN. P15-R)
-  KABEL PRAFLAGUARD 5x2x0,8 - OPPO, KTPO, TO
-  VEDENO NA PŘÍCHÝTKÁCH (TRASA S FUNKČNÍ INTEGRITOU)
-  KABEL PRAFLADUR 2x2,5 - NAPÁJENÍ 24V
-  VEDENO NA PŘÍCHÝTKÁCH (TRASA S FUNKČNÍ INTEGRITOU)

01 . 001

ČÍSLO NA KRUHOVÉ LINCE

ČÍSLO KRUHOVÉ LINKY

REVIZE 01 - DOPLNĚNÍ ZDP

Investor:	ANNA ČESKÝ BROD, SOCIÁLNÍ SLUŽBY PRO SENIORY Žitomířská 323 282 01 Český Brod iČ: 008 737 13		
Zhotovitel:	CZplan elektro s.r.o. Kolbenova 610/26 190 00 Praha 9 - Vysoká iČ: 108 37 434 DIČ: CZ108 37 434		
Stupeň:	DPS	Část: Elektrická požární signalizace (EPS)	Č. dokumentu: SC23Z001
Název projektu:	ZMĚNA UŽÍVÁNÍ A DOVYBAVENÍ OBJEKTU EPS DOMOV ANNA ČESKÝ BROD SOCIÁLNÍ SLUŽBY PRO SENIORY		Č. výkresu: 04.001 Datum: 01/2024
Název výkresu:	BLOKOVÉ SCHÉMA EPS	Měřítko:	Paré:
Zpracoval:	Vladimír Koutník	Odpovědný projektant: Zuzana Čabalová	Formát: 8xA4