


PŮDORYS 1.NP

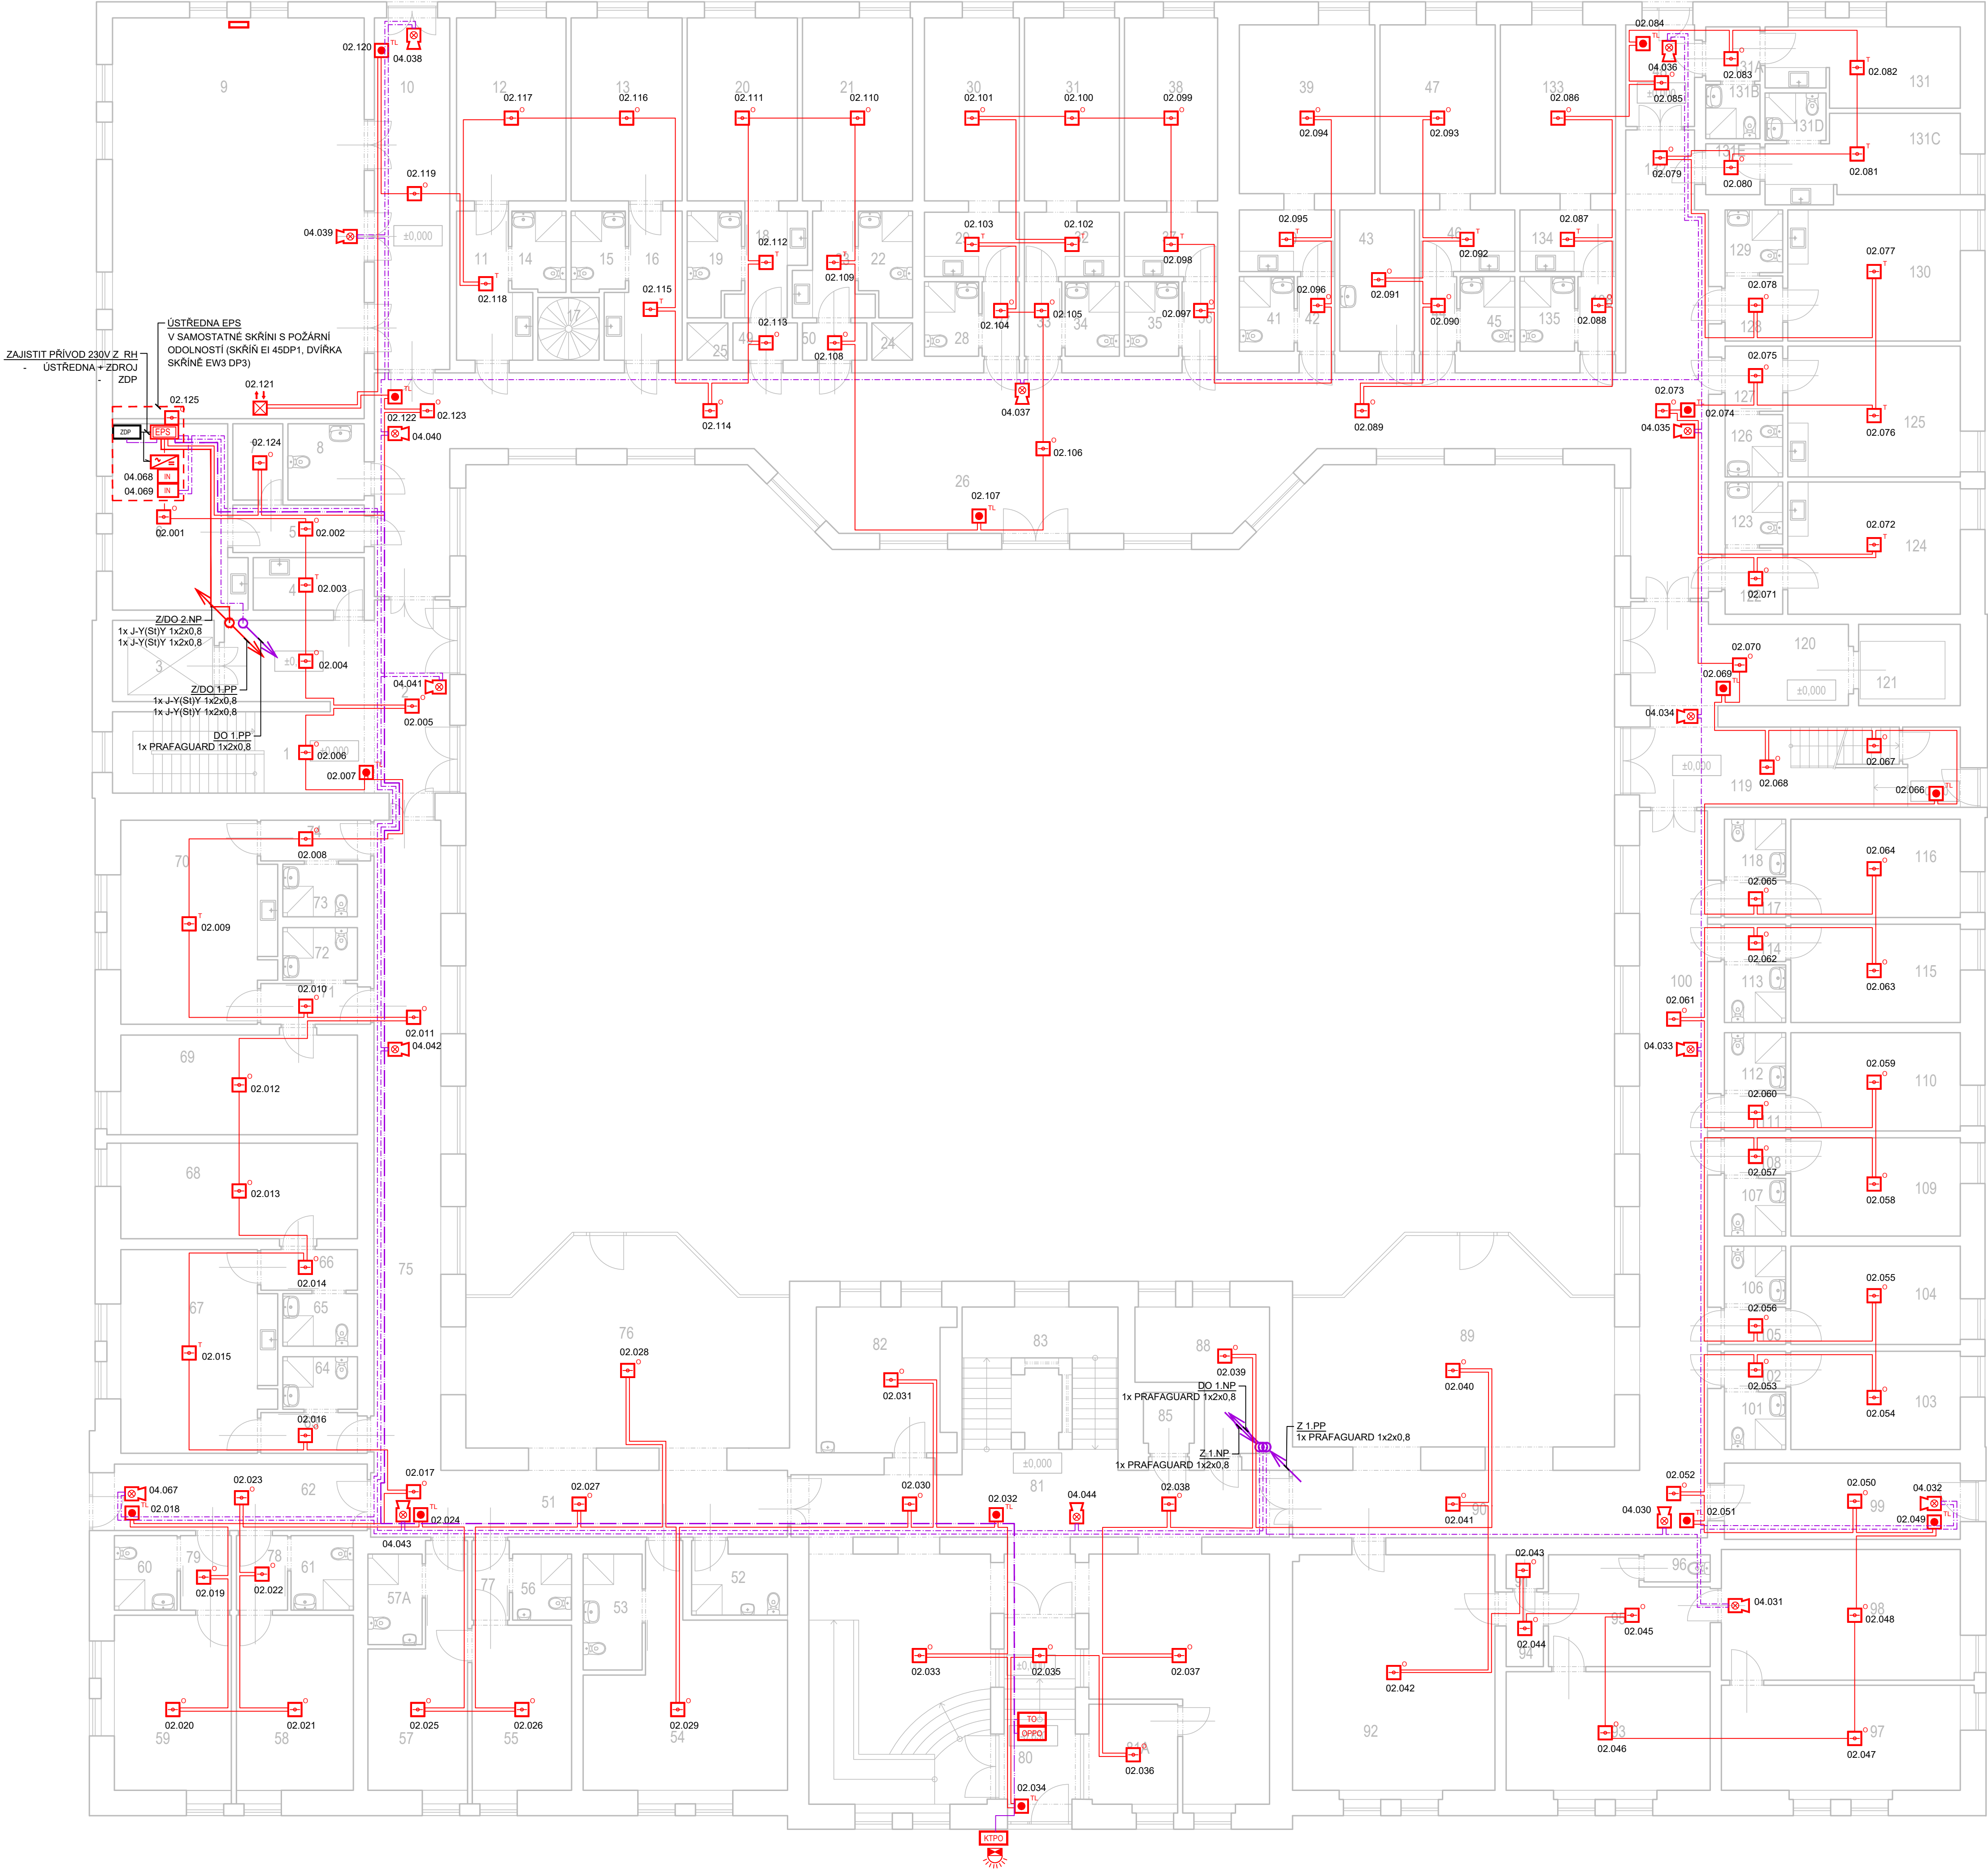

LEGENDA MÍSTNOSTI 1.NP				
Č.	ÚČEL MÍSTNOSTI PŮVODNÍ	ÚČEL MÍSTNOSTI NOVÝ	PLOCHA	POČET LŮŽEK
1	SCHODIŠTĚ		10,34	
2	HALA		34,20	
3	VÝTAH LŮŽNÝ		7,20	
4	ČISTICI MÍSTNOST		5,08	
5	PŘEDSÍŘ		5,43	
6	SESTERNÁ+DENNÍ KOUT		18,68	
7	SKLAD ČIST.PRAČKA		3,32	
8	WC MOBILNÍ		5,06	
9	KLUBOVNA		87,80	
10	CHOĐBA		24,61	
11	PŘEDSÍŘ +KUCHA.KOUT		8,60	
12	POKOJ		17,45	2
13	POKOJ		17,70	2
14	KOUPELNA+WC		3,77	
15	KOUPELNA+WC		3,77	
16	PŘEDSÍŘ +KUCHA.KOUT		8,55	
17	SCHODIŠTĚ		3,43	
18	PŘEDSÍŘ +KUCHA.KOUT		5,55	
19	KOUPELNA+WC		5,00	
20	POKOJ		17,85	2
21	POKOJ		17,85	2
22	KOUPELNA+WC		5,00	
23	PŘEDSÍŘ +KUCHA.KOUT		5,55	
24	VÝTAH		1,08	
25	VÝTAH		1,08	
26	RESPIRUM		125,72	
27	PŘEDSÍŘ		2,50	
28	KOUPELNA+WC		3,60	
29	KUCHYNSKÝ KOUT		5,35	
30	POKOJ		15,15	1
31	POKOJ		15,15	1
32	KUCHYNSKÝ KOUT		5,35	
33	PŘEDSÍŘ		2,50	
34	KOUPELNA+WC		3,60	
35	KOUPELNA+WC		3,60	
36	PŘEDSÍŘ		2,40	
37	KUCHYNSKÝ KOUT		5,25	
38	POKOJ		14,90	1
39	POKOJ		14,90	2
40	KUCHYNSKÝ KOUT		5,25	
41	KOUPELNA+WC		3,60	
42	PŘEDSÍŘ		2,40	
43	KOUPELNA	OBOHOD	9,17	
44	PŘEDSÍŘ		2,40	
45	KOUPELNA+WC		3,60	
46	KUCHYNSKÝ KOUT		5,25	
47	POKOJ		16,93	2
48	ZADVĚŘ		3,65	
49	PŘEDSÍŘ		1,71	
50	PŘEDSÍŘ		1,71	
51	CHOĐBA		26,50	
52	KOUPELNA+WC		5,80	
53	KOUPELNA+WC		5,95	
54	POKOJ		29,87	3
55	POKOJ		14,70	1
56	KOUPELNA+WC		3,40	
57	POKOJ		16,19	1
57A	KOUPELNA+WC		4,27	
58	POKOJ		17,81	2
59	POKOJ		17,81	2
60	KOUPELNA+WC		4,10	
61	KOUPELNA+WC		4,10	
62	HALA		15,30	
63	PŘEDSÍŘ		3,80	
64	KOUPELNA+WC		3,70	
65	KOUPELNA+WC		3,70	
66	PŘEDSÍŘ		3,80	
67	POKOJ		26,50	3
68	POKOJ		19,90	2
69	POKOJ		20,70	2
70	POKOJ		26,50	3
71	PŘEDSÍŘ		3,80	
72	KOUPELNA+WC		3,70	
73	KOUPELNA+WC		3,70	
74	PŘEDSÍŘ		3,80	
75	CHOĐBA		43,50	
76	ZIMNÍ ZAHRAĐA		66,76	
77	PŘEDSÍŘ		2,55	
78	PŘEDSÍŘ		3,30	
79	PŘEDSÍŘ		3,30	
80	ZADVĚŘ		6,48	
81	VSTUPNÍ HALA+CHOĐBA		117,63	
81A	RECEPCE		16,26	
82	KANCELÁŘ SOC.PRACOVNIC		22,70	
83	SCHODIŠTĚ		3,32	

LEGENDA ZNAČEK EPS

- EPS

ÚSTŘEDNA EPS
- TO

OBSLUŽNÝ A SIGNALIZAČNÍ PANEL EPS
- KTPO

KLÍČOVÝ TREZOR POŽÁRNÍ OCHRANY
- OPPO

OBSLUŽNÝ PANEL POŽÁRNÍ OCHRANY
- ZDP

ZAŘÍZENÍ DÁLKOVÉHO PŘENOSU
- ZÁBLĚSKOVÝ MAJÁK
- OPTICKO-TEPLOTNÍ HLÁSIČ S CO DETEKČÍ
- OPTICKO-KOUŘOVÝ HLÁSIČ
- TERMODIFERENCIÁLNÍ/TEPLOTNÍ HLÁSIČ
- TLAČÍTKOVÝ HLÁSIČ
- ADRESOVATELNÁ HLASOVÁ SÍŘENA NA ZEĎ
- ZÁLOŽNÍ ZDROJ 24V
- VSTUPNÉ VÝSTUPNÍ PRVEK 2x IN / 2x OUT
- VSTUPNÉ VÝSTUPNÍ PRVEK 4x IN / 4x OUT
- VÝSTUPNÍ PRVEK 1x OUT
- VSTUPNÍ PRVEK 1x IN
- PROPOJOVACÍ KRABICE BEZ POŽÁRNÍ ODOLNOSTI
- PROPOJOVACÍ KRABICE S POŽÁRNÍ ODOLNOSTI
- LINEÁRNÍ DETEKTOR - VYSÍLAČ / PŘIJÍMAČ
- ODRAZOVÝ HRANOL
- LINEÁRNÍ TEPLOTNÍ DETEKTOR
- KABEL J-Y(S)Y 1x2x0,8 - HLÁSIČOVÁ LINKA  
VEDENO V LÍSTÁCH, NA PŘÍCHÝTKÁCH NEBO V DŘÁŽCE NA ZDI
- KABEL PRAFAGUARD 1x2x0,8 - OVLÁDACÍ LINKA  
VEDENO NA PŘÍCHÝTKÁCH NEBO POD OMÍTKOU  
POŽÁRNĚ ODOLNÁ TRASA (MIN. P.15-R)
- KABEL PRAFAGUARD 5x2x0,8 - OPPO, KTPO, TO  
VEDENO NA PŘÍCHÝTKÁCH (TRASA S FUNKČNÍ INTEGRITOU)
- KABEL PRAFADUR 2x2,5 - NAPÁJENÍ 24V  
VEDENO NA PŘÍCHÝTKÁCH (TRASA S FUNKČNÍ INTEGRITOU)
- 01, 001

ČÍSLO NA KRUHOVÉ LENCE
- ČÍSLO KRUHOVÉ LINKY

REVIZE 01 - DOPLNĚNÍ ZDP

REVIZE 02 - DOPLNĚNÍ VV

Investor:

ANNA ČESKÝ BROD, SOCIÁLNÍ SLUŽBY PRO SENIORY

Ztrmotřská 323

2802 01 Český Brod

IČ: 008 737 13

Zhotovitel:

CZplan elektro s.r.o.

Kolbenova 610/26

190 00 Praha 9 - Vysočany

IČ: 108 37 434

DIČ: CZ108 37 434

Stupeň:

DPS

Část: Elektrická požární signalizace (EPS)

Č. dokumentu: SC23Z001

Název projektu:

ZMĚNA UŽÍVÁNÍ A DOVYBAVENÍ OBJEKTU EPS

DOMOV ANNA ČESKÝ BROD

SOCIÁLNÍ SLUŽBY PRO SENIORY

Č. výkresu: 03.002

Název výkresu:

PŮDORYS 1.NP

Datum: 02/2024

Měřítka: -

Paré: -

Zpracoval:

Vladimír Koutník

Odpovědný projektant: Zuzana Čabalová

Formát: 8xA4