


ŘEZ OBJEKTEM A-A - NAVRŽENÝ STAV; 1:75

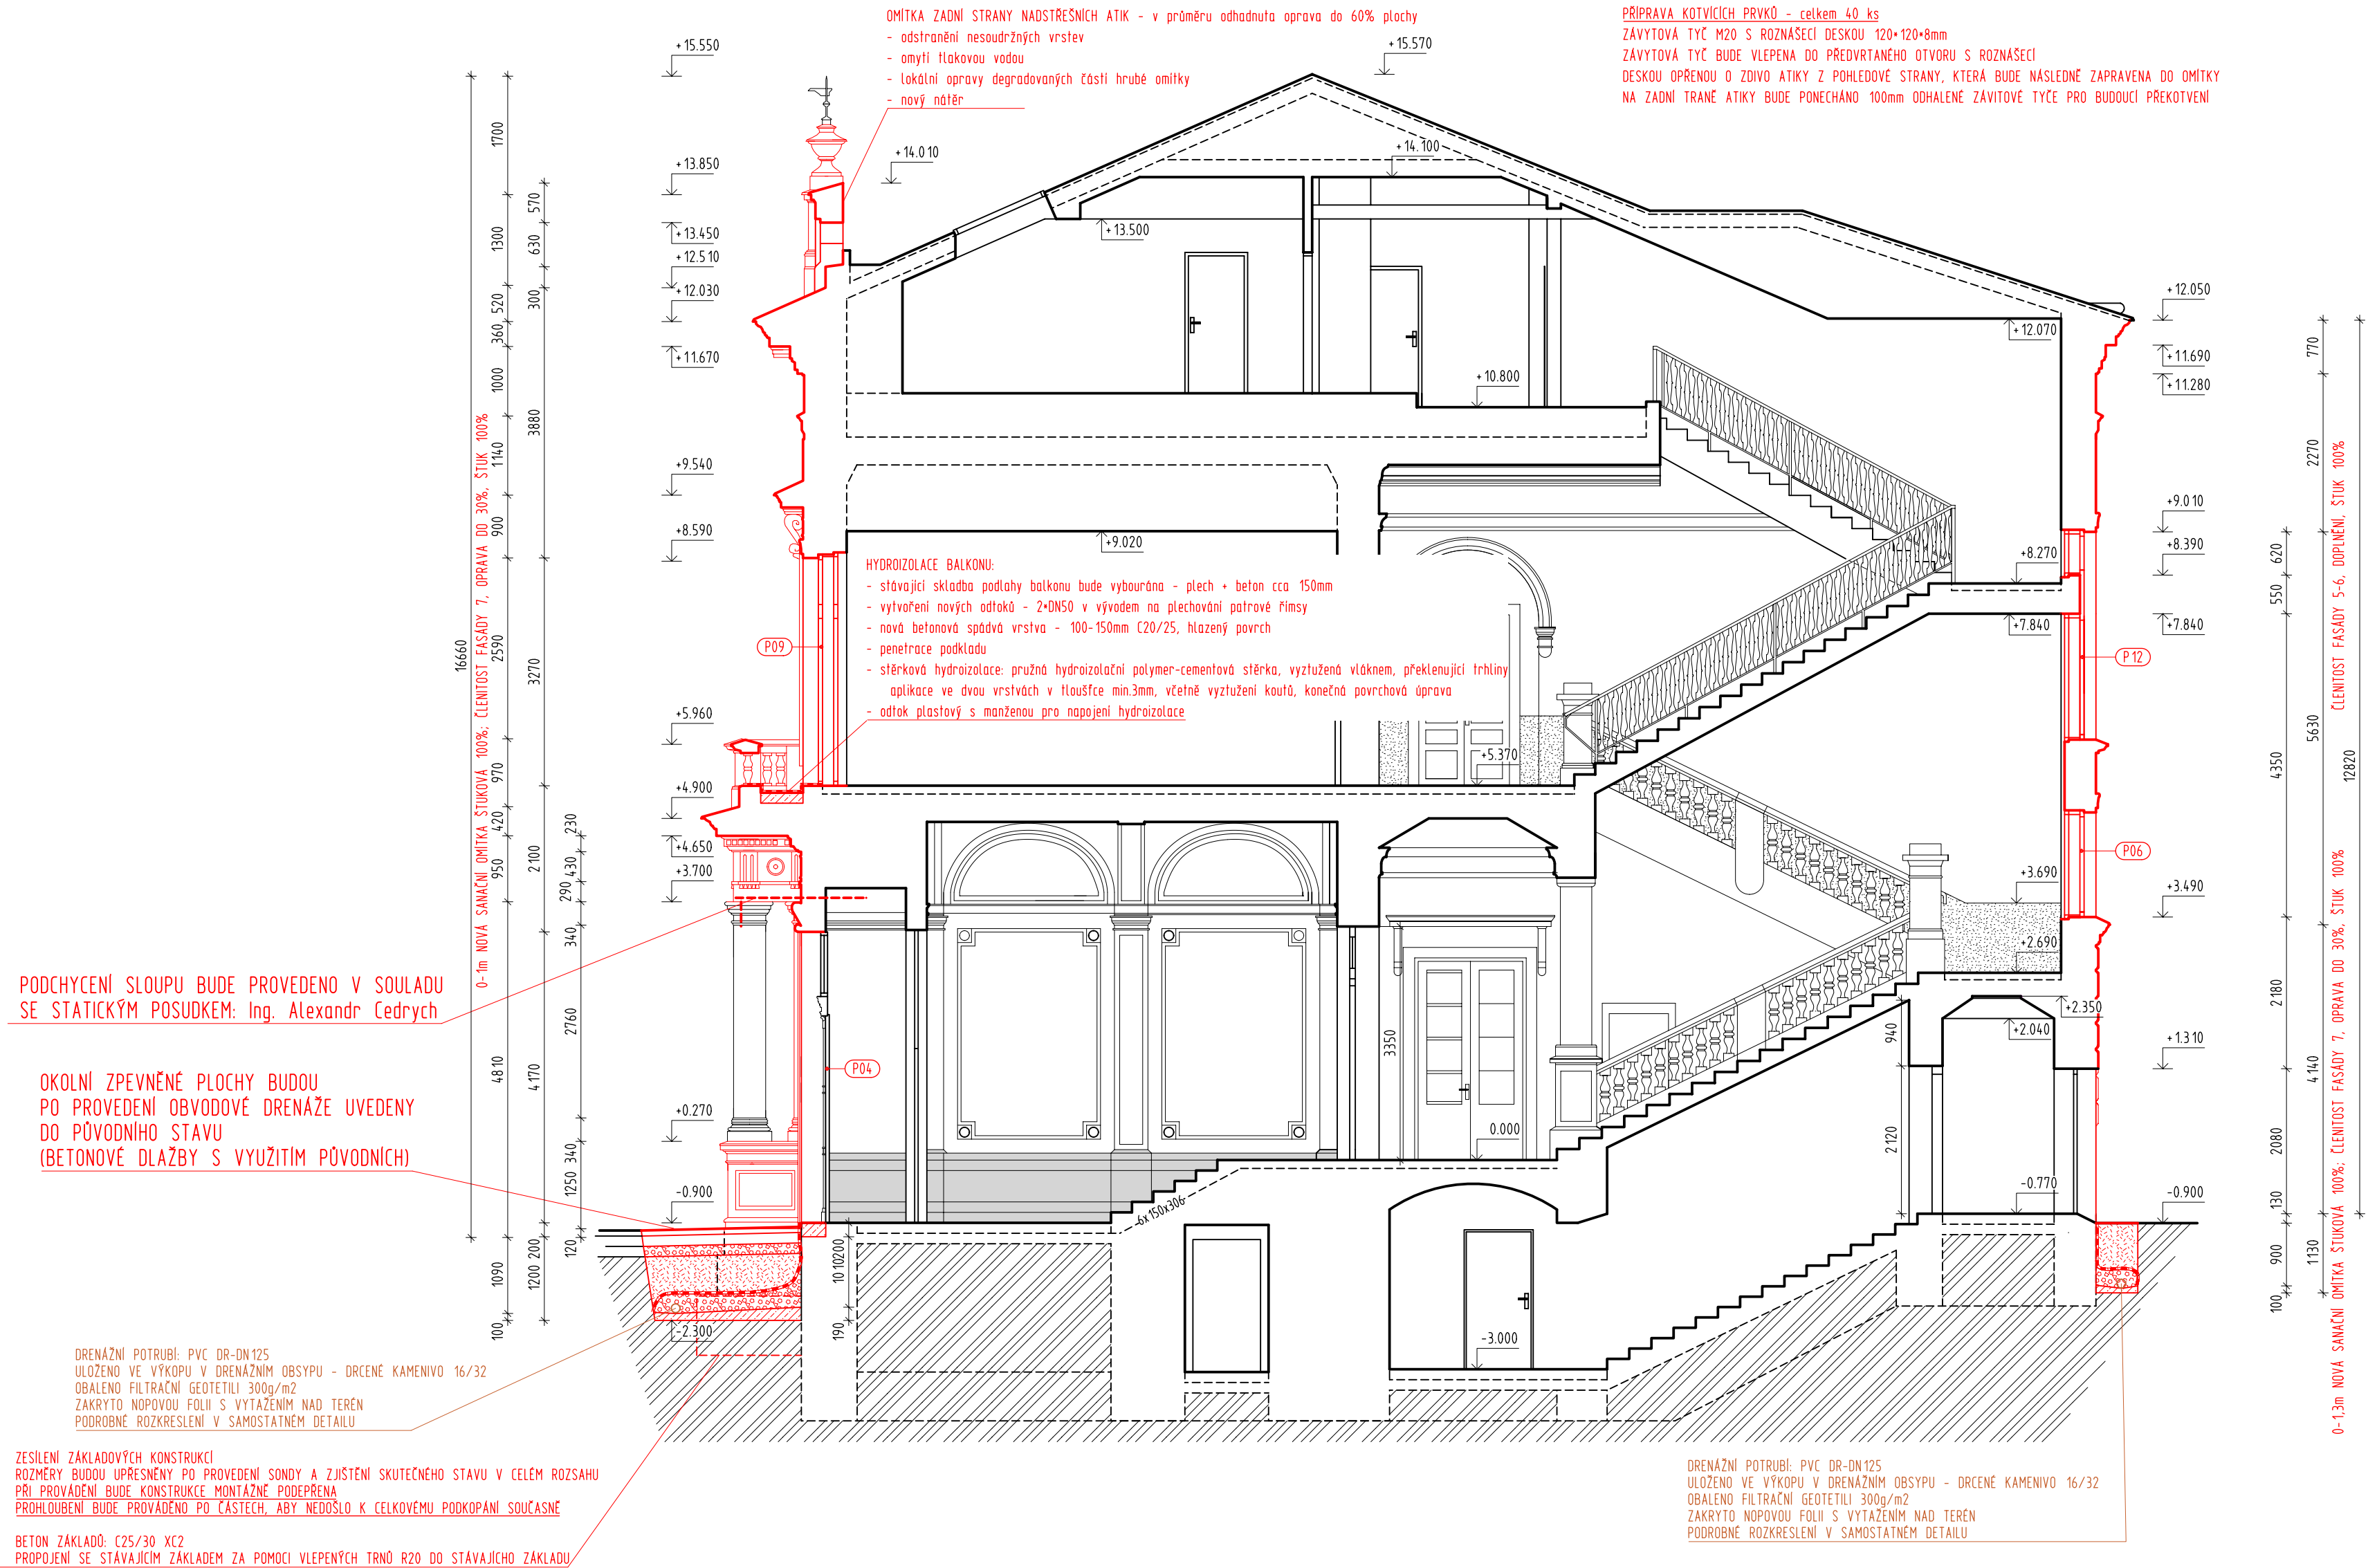

Klempířské prvky:

V rámci opravy fasády bude provedena kompletní výměna klempířských prvků s výjimkou korouhvi na atice, které budou restaurovány v souladu s restaurátorským záměrem. Jednotlivé prvky budou vyrobeny z měděného plechu tl. min 0,55mm. Rozsah plechování bude zachován stávající a konečné provedení bude odsouhlaseno zast. NPÚ. Jedná se především o:

- plechování říms a parapetů
- oplechování atik včetně všech zdobných prvků
- oplechování prvků fasády

Veškeré detaily a provedení prací se budou řídit technickými doporučeními, směrnici výrobce a odsouhlaseno na vzorcích zástupci NPÚ.

Provedení oplechování bude odpovídat požadavkům normy ČSN 73 3610.

Výplně otvorů:

V rámci prací bude provedena výměna došlých okeních výplní. Nové výplně osazeny ve stávajících poláhodách. Spára vyplněna montážní pěnou a rámy mechanicky zakotveny. Součástí výměny je i zapravení vnitřních spaleť vč. nutné malby

Hlavní vstupní dveře budou zachovány - bude provedeno pouze nové kování

Podrobný popis výplní je řešen v samostatné části projektové dokumentace.

Provedení omítkových doplňků:

OMÍTKA STUKOVÁ

- po výstavbě řešení bude proveden restaurátorský průzkum, na jehož základě, po schválení zástupci NPÚ bude stanoven restaurátorský záměr a upřesnění rozsahu, způsobu provádění prací a finální, materiálové a barevné řešení
- celoplošné odstranění novodobých nátěrů (škrábání/broušení ručně/profilky říms a šambrány budou zachovány!!!)
- odstranění nesoudržných vrstev
- omyltí tlakovou vodou
- konzervace jádrové omítky
- lokální opravy degradovaných částí jádrové omítky
- celoplošné nová štuková vápenná omítka (velmi tenká vrstva na hranici pěny)
- zpevnění a sjednocení savosti povrchu za pomoci penetračního nátěru
- nový vápenný nastavený/vápený modifikovaný nátěr dvojnásobný: silikátové nebo akrylátové příměsi jsou dle stanoviska NPÚ neakceptovatelné
- odstín bude určen na základě barevného průzkumu ve spolupráci se zástupci NPÚ a investora a odsouhlasený na místě stavby

PLOCHY REŽNĚHO ZDVA

- po výstavbě řešení bude proveden restaurátorský průzkum, na jehož základě, po schválení zástupci NPÚ bude stanoven restaurátorský záměr a upřesnění rozsahu, způsobu provádění prací a finální, materiálové a barevné řešení
- odsápování uvolněných spar a vylštění zdiva do hl.2 mm
- oškrobání starých nátěrů
- omyltí tlakovou vodou
- vyplnění spar novou maltou
- ošlepení povrchu bezbarvým hydrofobním nátěrem


NOVÁ OMÍTKA SANACNÍ - DO VÝŠKY 1,0 m OD TERÉNU

- sejmutí vrstev omítek na zdivo
- odsápování a vylštění zdiva do hl.2 mm
- omyltí tlakovou vodou
- lokální opravy degradovaného lince zdiva
- jádrová omítka na prohoz
- nová štuková vápenná nastavená omítka
- nový vápenný nastavený/vápený modifikovaný nátěr dvojnásobný: silikátové nebo akrylátové příměsi jsou dle stanoviska NPÚ neakceptovatelné
- odstín bude určen na základě barevného průzkumu ve spolupráci se zástupci NPÚ a investora a odsouhlasený na místě stavby

BUDE SE JEDNAT O CERTIFIKOVÉ SOUVRŮTÍ VYBRANÉHO DODAVATELE!!!

Konečný rozsah prací, konstrukční, materiálové a geometrické provedení všech zdobných bude upřesněno na základě restaurátorského průzkumu a záměru, který musí být před započatím dalších prací schválen zástupci NPÚ.

0,000 = 221,85 m.n.m. BpV

hlavní projektant: ING. VOJTECH MERENUS NA SKÁLE 1126 286 01 ČASLAV	autorizoval: ING. VLADIMÍR MERENUS NA SKÁLE 1596 286 01 ČASLAV		Ing. Vladimír Merenus projektční kancelář projekty pozemních staveb požární bezpečnost staveb kancelář: Nad Rezkovcem 1801 286 01 Častav IČ: 15847608 mobil: 724 125 511 info@ProjekceMerenus.cz
číslo zakázky: VM201729	poř. č. v deníku: 250		
investor: Město Český Brod, IČ: 00235334 Husovo náměstí 70, 282 01 Český Brod			
stavba: OPRAVA FASÁDY MŮ Český Brod Husovo nám. 70; p.č. 48, k.ú. Český Brod			
část projektu: D. DOKUMENTACE OBJEKTU díl projektu: D.1. DOKUMENTACE STAVEBNÍHO OBJEKTU profese: D.1.1. ARCHITEKTONICKO-STAVEBNÍ ŘEŠENÍ objekt: S001 - MŮ ČESKÝ BROD z.p.70 výkres: ŘEZ OBJEKTEM A-A			
stupeň: DPS měřítko: 1:75 datum: Říjen 2017 číslo dokumentu: D.1.1.b.006	revize: 2 formát: A4 datum: Ríjen 2017		