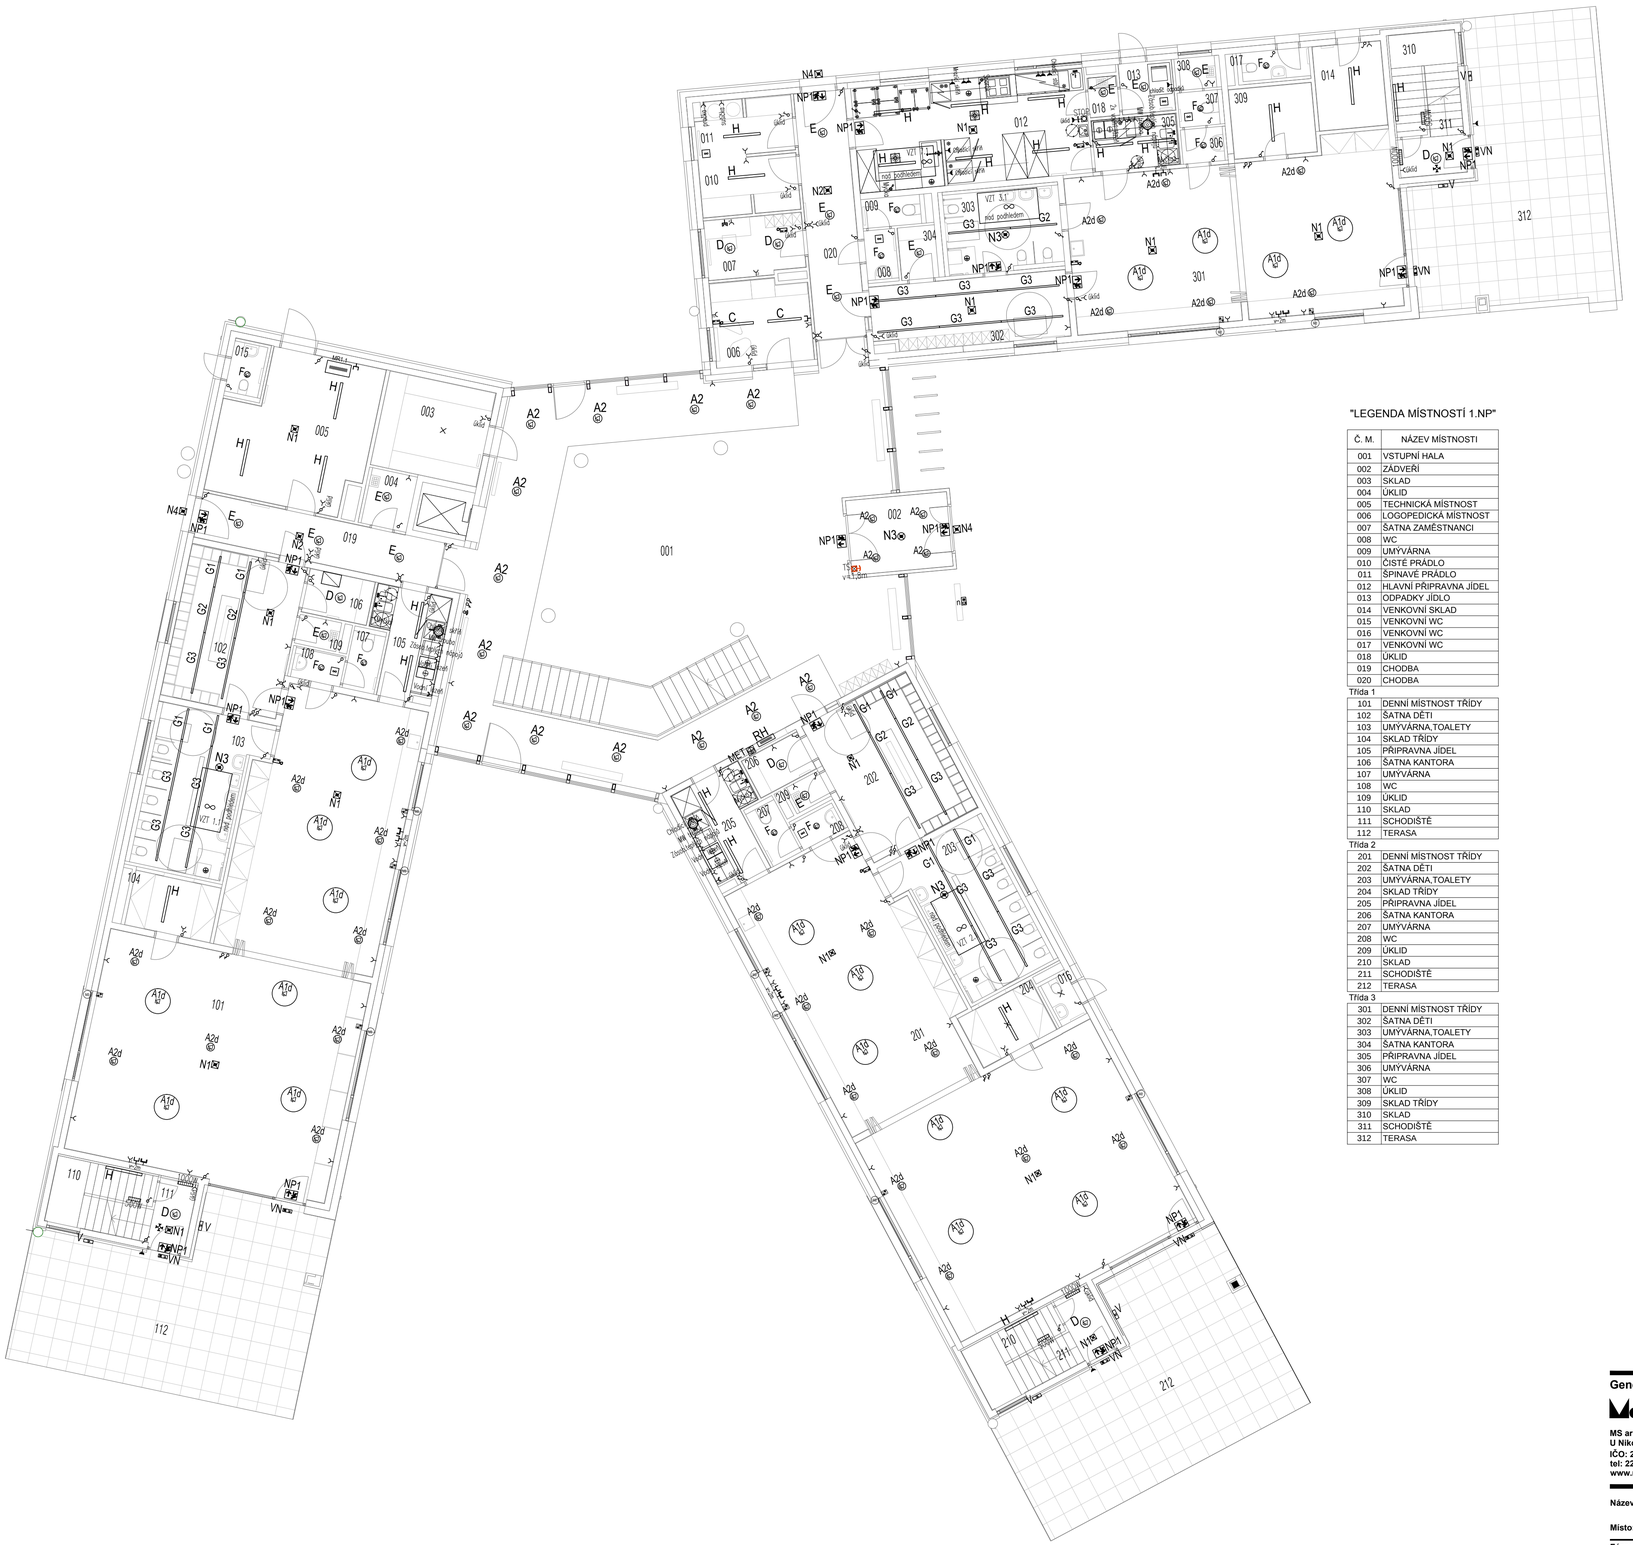
001
002
003
004
005
006
007
008
009
010
011
012
013
014
015
016
017
018
019
020
101
102
103
104
105
106
107
108
109
110
111
112
201
202
203
204
205
206
207
208
209
210
211
212
301
302
303
304
305
306
307
308
309
310
311
312
VZT 3.0
nad podhledem
VZT 1.1
VZT 1.2
Chodba - hlavní únikové východy
Hala - hlavní únikové východy
Zádveří - hlavní únikové východy
Schodiště - hlavní únikové východy
Schodiště - hlavní únikové východy
Schodiště