


UPOZORNĚNÍ:

- PŘED ZAHÁJENÍM ZEMNÍCH PRACÍ JE NUTNÉ ZJISTIT PŘESNÝ PRŮBĚH PODZEMNÍCH INŽENÝRSKÝCH SÍTÍ A PROVÉST PŘÍSLUŠNÁ OPATŘENÍ K JEJICH OCHRANĚ (VYTÝČENÍ, SONDOVÁNÍ, RUČNÍ VÝKOPY, VYVĚŠENÍ APOD.)
- STAV. ASFALT. KRYT ZAŘÍZNOUT, STYK STARÉ A NOVÉ ÚPRAVY NUTNO OŠETŘIT. SVISLÁ SPÁRA VHDNOU ŽALIVKOVOU HMOTOU, NATAVITELNÝM NEBO SAMOLEPIČÍM PÁSKEM, VODOROVNÉ SPOJE SPOJOVACÍM NÁTĚREM.
- DEFINITIVNÍ DOPRAVNÍ ZNAČENÍ BUDE PROVEDENO PODLE STANOVENÍ, KTERÁ VYDAJÍ PŘÍSLUŠNÉ SILNIČNÍ SPRÁVNÍ ÚŘADY PŘED KOLAUDAČÍ STAVBY

směr KOUNICE

NOVÝ PŘECHOD PRO CHODCE
S OCHRANNÝM OSTRŮVKEM

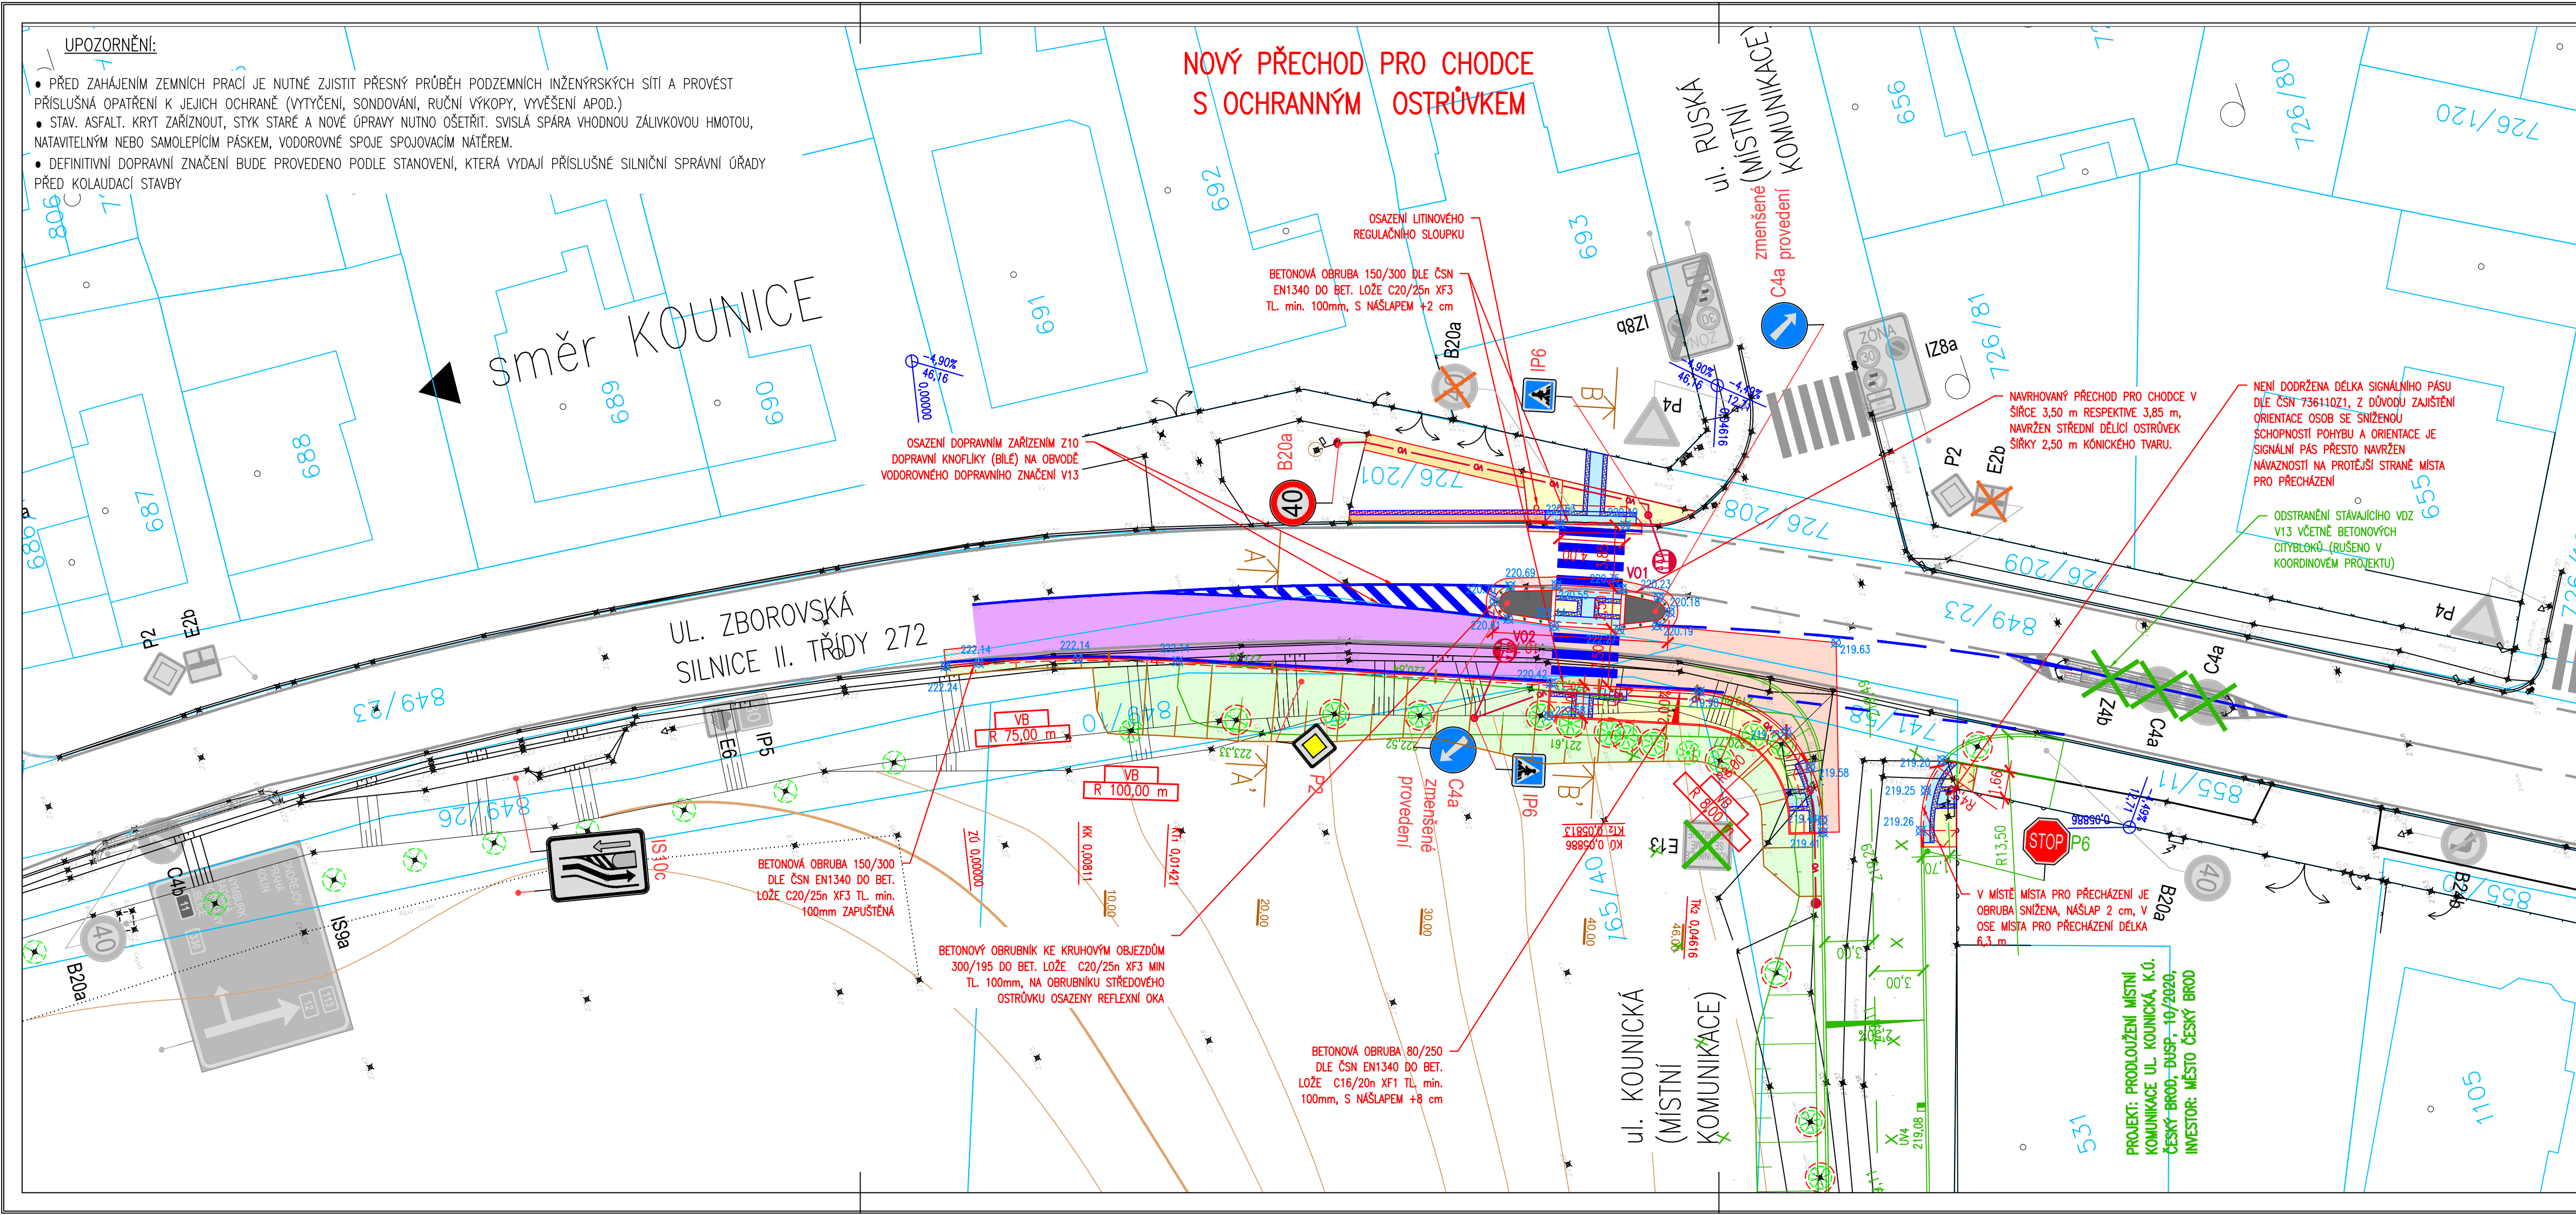

LEGENDA

- VOZOVKA – ASFALTOVÝ BETON
- OPRAVA VOZOVKY OKOLO OBRUB – ASFALTOVÝ BETON
- CHODNÍK – BETONOVÁ DLAŽBA TL. 60 mm (ŠEDÁ BARVA)
- CHODNÍKOVÝ PŘEJEZD – BETONOVÁ DLAŽBA TL. 80 mm (PŘEDLÁŽDĚNÍ)
- TECHNICKÝ PROSTOR – CEMENTOVÝ BETON
- VAROVNÝ A SIGNALNÍ PÁS – BETONOVÁ DLAŽBA PRO NEVIDOMÉ TL. 60 mm (ČERVENÁ BARVA)
- VAROVNÝ PÁS – BETONOVÁ DLAŽBA PRO NEVIDOMÉ TL. 80 mm (PŘEDLÁŽDĚNÍ)
- HLADKÁ BET. DLAŽBA BEZ FAZETY TL. 60 mm (ANTRACITOVÁ BARVA)
- HLADKÁ BET. DLAŽBA BEZ FAZETY TL. 80 mm (ANTRACITOVÁ BARVA)
- BEZPEČNOSTNÍ PROTISMYKOVÁ ÚPRAVA POVRCHU VOZOVKY
- VEGETAČNÍ ÚPRAVY
- NEZPEVNĚNÁ KRAJNICE – ASFAL. RECYKLÁT
- OBRUBA
- OBRUBA S NÁŠLAPEM ZAPUŠTĚNÁ NEBO S NÁŠLAPEM +2 cm
- HRANICE POZEMKŮ A PARCELNÍ ČÍSLA DLE KATASTRÁLNÍ MAPY
- NAVROVANÉ SVISLÉ DOPRAVNÍ ZNAČENÍ
- STÁVAJÍCÍ SVISLÉ DOPRAVNÍ ZNAČENÍ
- NAVROVANÉ STÁVAJÍCÍ SVISLÉ DOPRAVNÍ ZNAČENÍ V RÁMCI KOORDINOVANÉHO PROJEKTU PRODLOUŽENÍ MÍSTNÍ KOMUNIKACE UL. KOUNICKÁ, K.Ú. ČESKÝ BROD
- NAVROVANÉ VODOROVNÉ DOPRAVNÍ ZNAČENÍ
- STÁVAJÍCÍ VODOROVNÉ DOPRAVNÍ ZNAČENÍ
- NAVROVANÉ VODOROVNÉ DOPRAVNÍ ZNAČENÍ V RÁMCI KOORDINOVANÉHO PROJEKTU PRODLOUŽENÍ MÍSTNÍ KOMUNIKACE UL. KOUNICKÁ, K.Ú. ČESKÝ BROD

Zodp. projektant: Ing. Michal FOTT (ČKAIT 0012876)		k.ú. Český Brod (622737)		Vypracoval: Ing. Michal FOTT	
MÚ (OÚ): Český Brod		Kraj: Středočeský		Datum:	07/2024
Investor: Město Český Brod, náměstí Husovo 70, 282 01 Český Brod 282 01				Stupeň:	DPS
Zakázka: PŘECHOD PRO CHODCE V ULICI ZBOROVSKÁ V BLÍZKOSTI ULICE KOUNICKÁ, k.ú. ČESKÝ BROD				Číslo zakázky:	
				Měřítko:	1 : 250
				Počet formátů A4:	4
Obsah: SO 101 PŘECHOD PRO CHODCE SITUACE DOPRAVNÍHO ŘEŠENÍ				Číslo přílohy: D.1.1.2	Č. kopie:
				Revize: -	

SITUACE DWG

240713144825

SITUACE DWG