


- LEGENDA
- KK KULOVÝ KOHOUT
VZ VZORKOVACÍ KOHOUT
F FILTR
RV REGULÁTOR TLAKU
KL UZAVÍRACÍ KLAPKA
EV ELEKTRO VENTIL
MEMBRÁNOVÝ RYCHLOUZÁVĚR
PI MANOMETR
- PLYNOVOD
ODVZDUŠNĚNÍ
STÁVAJÍCÍ PLYNOVOD

LEGENDA MÍSTNOSTÍ:

OZN.	NÁZEV MÍSTNOSTI	m ²
082	STROJOVNA VZT	97,00
094	SKLAD	11,35
095	CHODBA	3,60
096	DÍLNA – ÚDRŽBA	36,00
097	PLYNOMĚR	9,00

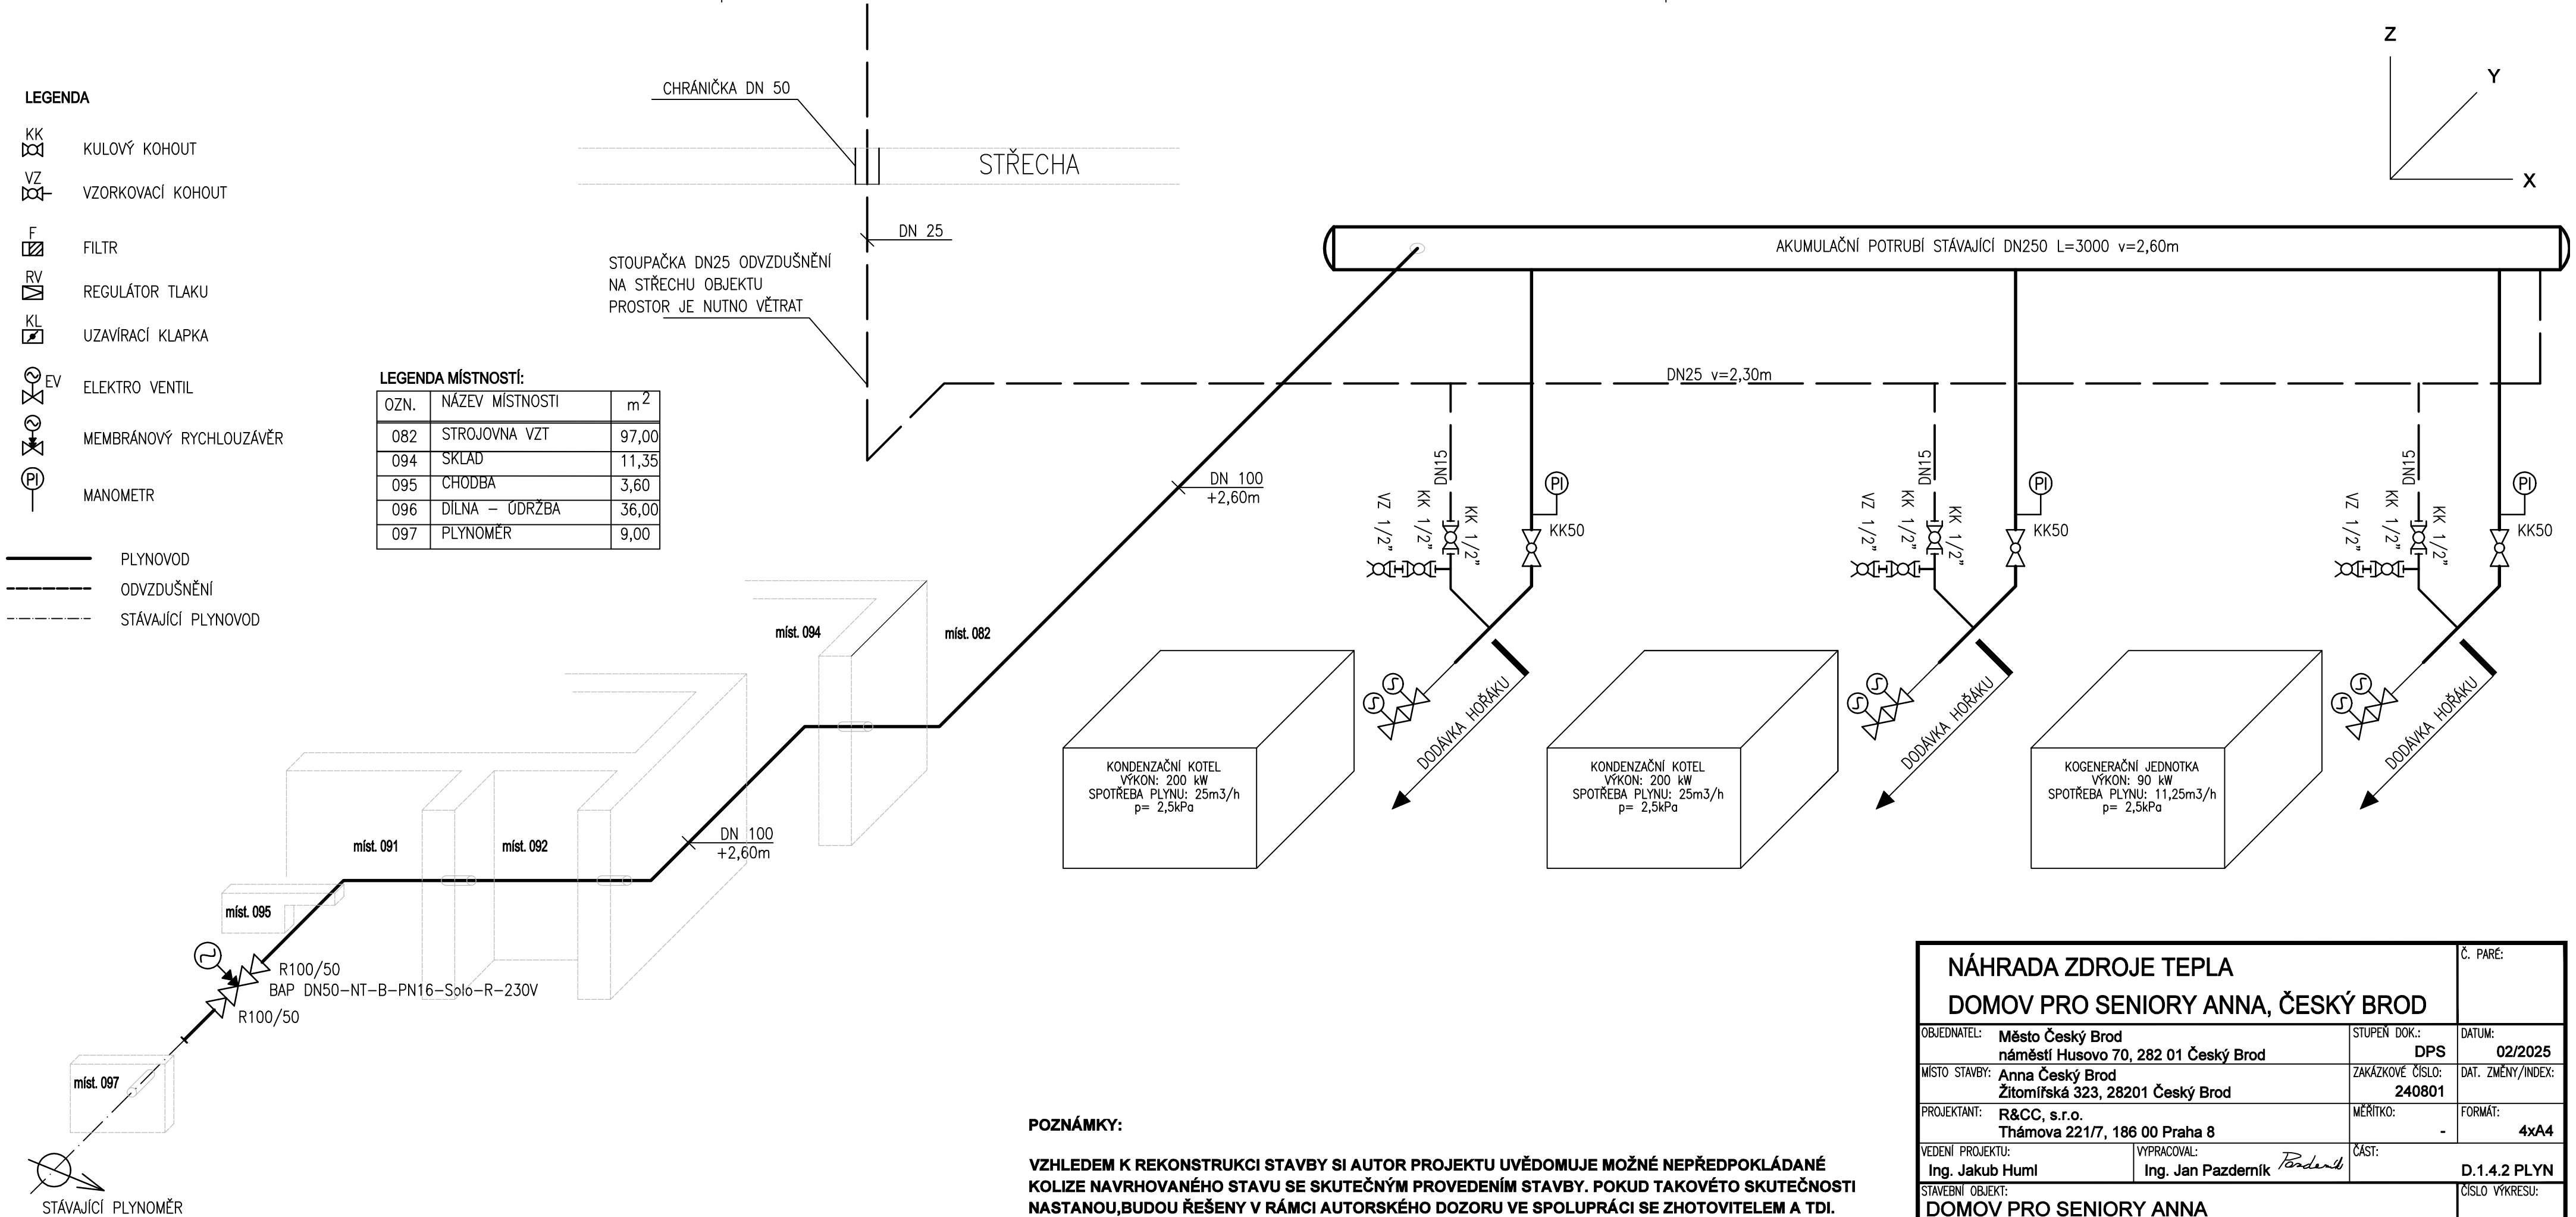

POZNÁMKY:

VZHLEDEM K REKONSTRUKCI STAVBY SI AUTOR PROJEKTU UVĚDOMUJE MOŽNÉ NEPŘEDPOKLÁDANÉ KOLIZE NAVRHOVANÉHO STAVU SE SKUTEČNÝM PROVEDENÍM STAVBY. POKUD TAKOVÉTO SKUTEČNOSTI NASTANOU, BUDOU ŘEŠENY V RÁMCI AUTORSKÉHO DOZORU VE SPOLUPRÁCI SE ZHOTOVITELEM A TDI. AUTOR PROJEKTU SI DÁLE VYMIŇUJE MOŽNÉ ZMĚNY PROJEKTU VYVOLANÉ ZVYKLOSTMI DODAVATELE A VÝSLEDKY STAVEBNĚ TECHNICKÝCH PRŮZKUMŮ.

NÁHRADA ZDROJE TEPLA
DOMOV PRO SENIORY ANNA, ČESKÝ BROD

OBJEDNATEL: Město Český Brod náměstí Husovo 70, 282 01 Český Brod		STUPEŇ DOK.: DPS	DATUM: 02/2025
MÍSTO STAVBY: Anna Český Brod Žitomířská 323, 28201 Český Brod		ZAKÁZKOVÉ ČÍSLO: 240801	DAT. ZMĚNY/INDEX:
PROJEKTANT: R&CC, s.r.o. Thámova 221/7, 186 00 Praha 8		MĚŘÍTKO: -	FORMÁT: 4xA4
VEDENÍ PROJEKTU: Ing. Jakub Huml	VYPRACOVAL: Ing. Jan Pazderník	ČÁST: D.1.4.2 PLYN	
STAVEBNÍ OBJEKT: DOMOV PRO SENIORY ANNA			ČÍSLO VÝKRESU: 04
OBSAH: ZEMNÍ PLYN - SCHÉMA			