



ČÁST 1

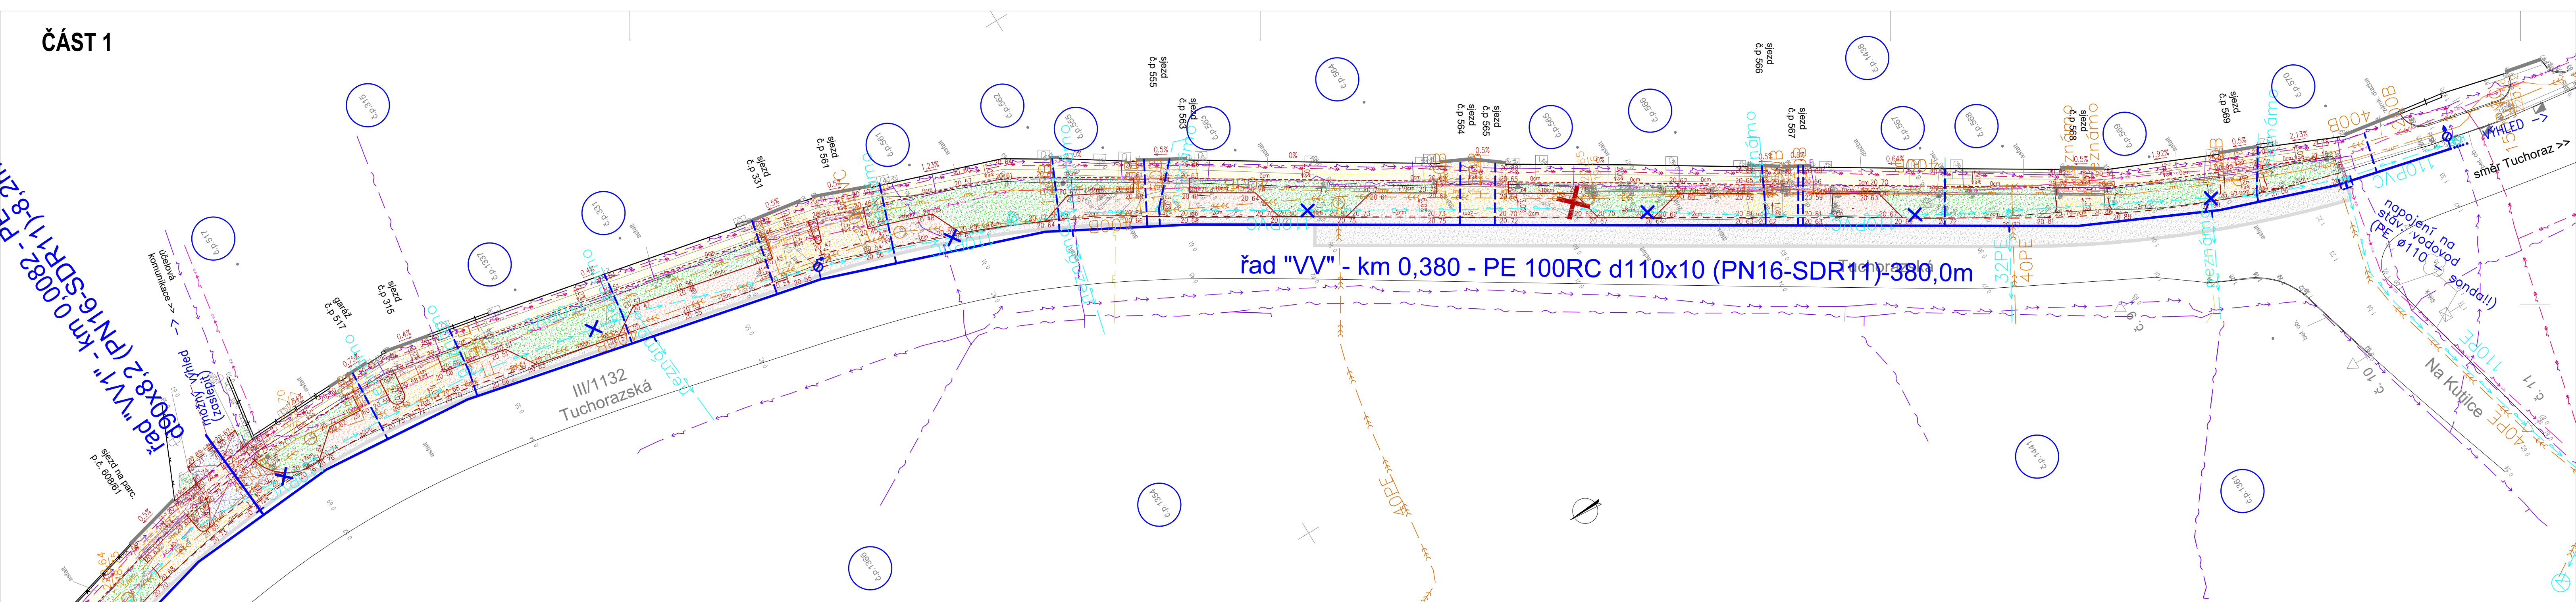

ČÁST 2

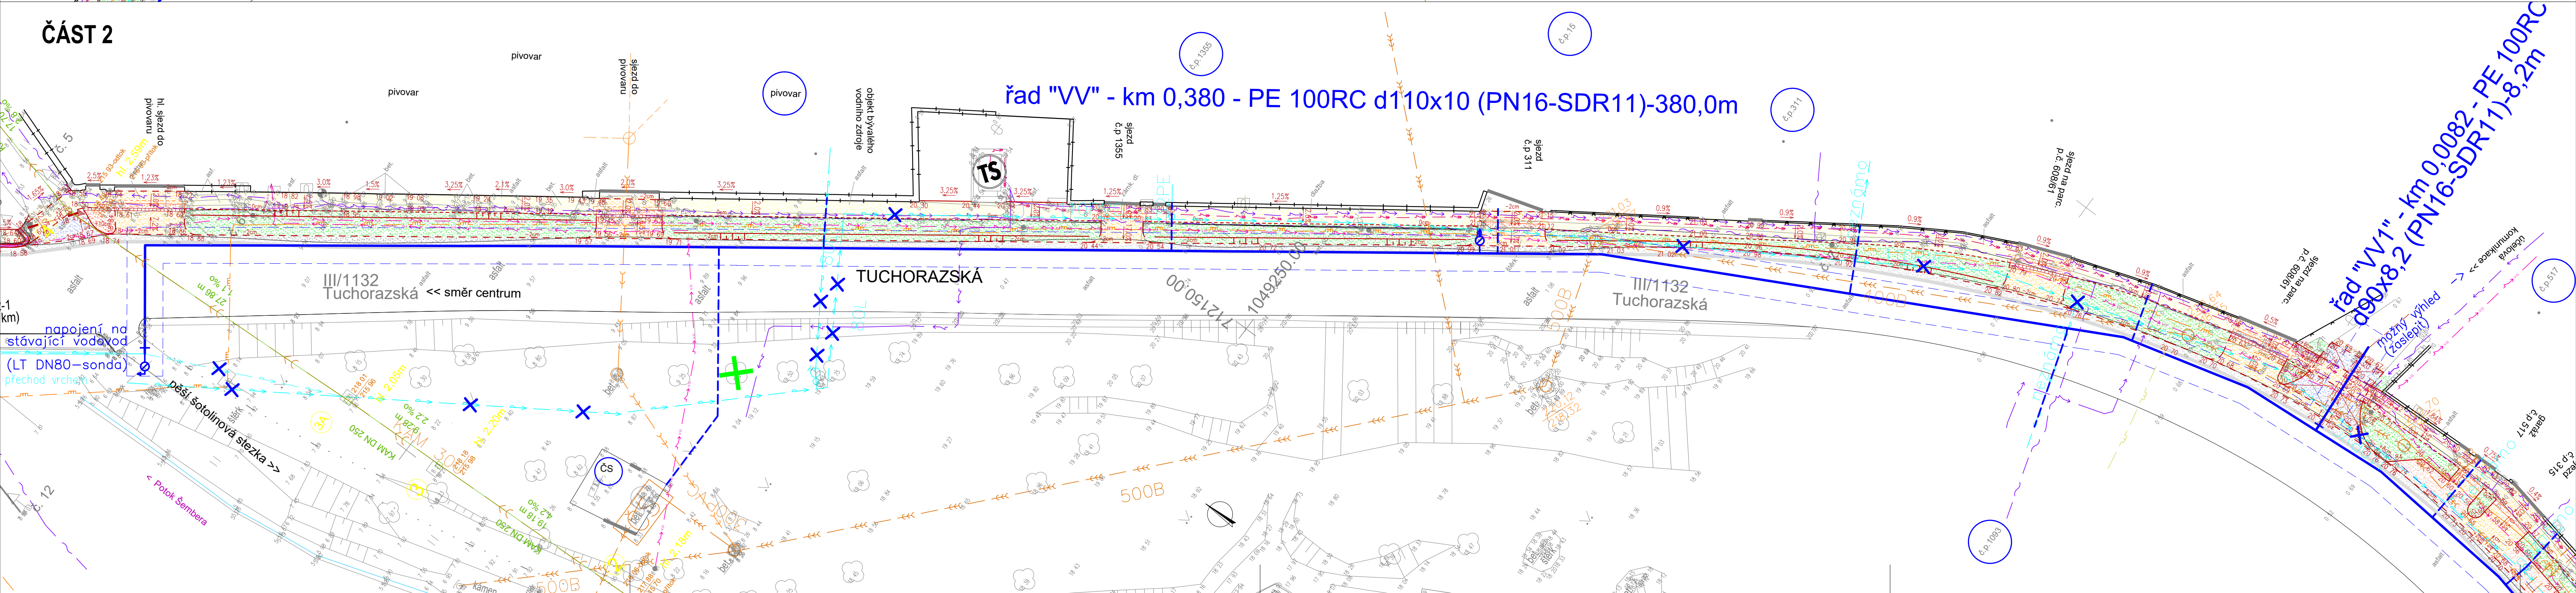

- LEGENDA KOMUNKACE - PODMIŇUJÍCÍ AKCE:
v rámci samostatné akce „Český Brod - ulice Tuchorazská – Oprava chodníků, východní strana“
- VOZOVKA - ŽIVICE, 1 VRSTVA ŽIVICE
 - VOZOVKA - ŽIVICE, 2 VRSTVY ŽIVICE
 - VOZOVKA - ŽIVICE, 20 cm ŠD
 - VOZOVKA - ŽIVICE, PLNÁ KONSTRUKCE (ROZŠÍŘENÍ)
 - TECHNOLOGICKÁ DLAŽBA - KAMENNÁ DLAŽBA DROBNÁ
 - CHODNÍK - ŽÁMKOVÁ DLAŽBA, BARVA PŘÍRODNÍ (ŠEDÁ)
 - NAPOJENÍ CHODNÍKU NA STÁVAJÍCÍ - PŘESKLÁDÁNÍ V ŠÍŘI 1 m
 - ZESÍLENÝ CHODNÍK - ŽÁMKOVÁ DLAŽBA, BARVA PŘÍRODNÍ (ŠEDÁ)
 - CHODNÍK - KAMENNÁ MOZAIKA, BARVA ČERVENÁ/ČERNÁ (viz původní kladení)
 - DOROVNÁNÍ NEZPEV. PLOCH ŠOTOLINOU (ŠTĚRKEM)
 - MANIPULAČNÍ PLOCHA - ZATRAVNŮVACÍ ŽÁMKOVÁ DLAŽBA
 - RAMPY, ŽÁDLAŽBA - ŽULOVÁ DLAŽBA
 - ZELENĚ
 - SVAHOVÁNÍ
 - BETONOVÁ SILNIČNÍ OBRUBA, SNÍŽENÁ OBRUBA
 - BETONOVÁ PARKOVÁ OBRUBA, OBRUBA V ÚROVNI
 - KAMENNÁ OBRUBA, OBRUBA V ÚROVNI/SNÍŽENÁ (šířka 0,25 m)
 - VÝŠKA PODSÁDKY JEDNOTLIVÝCH OBRUB
 - HRANICE ÚPRAV - NOVÉ PLOCHY SE VÝŠKOVÉ NAPOJÍ NA STÁV. STAV
 - PRVKY PRO NEVIDOMÉ (žámková dlažba pro nevidomé)
 - HRANA PRUHU NAVAZUJÍCÍHO NA HMATOVÉ PRVKY š. min. 25 cm
 - ODVODŇOVACÍ ŽLAB
 - ULIČNÍ VPUST, PŘÍPOJKA
 - KONSTRUKČNÍ VÝŠKY
 - STÁVAJÍCÍ VÝŠKY
 - DOPLNĚNÍ KABELOVÝCH CHRÁNIČEK - CETIN a.s.+ rezervní chránička

- LEGENDA INŽENÝRSKÝCH SÍTÍ - STÁVAJÍCÍ
- SDĚLOVACÍ KABEL
 - PLYNOVOD STL
 - ELEKTRO NN
 - ELEKTRO VN
 - VEŘEJNÉ OSVĚTLENÍ
 - VODOVOD - STÁVAJÍCÍ (ZRUŠIT)
 - KANALIZACE JEDNOTNÁ
 - KANALIZAČNÍ PŘÍPOJKA (SPLAŠKOVÁ PIVOVAR)
 - "NAHON" PIVOVARSKÉHO RYBNÍKU
- LEGENDA INŽENÝRSKÝCH SÍTÍ - NÁVRH
- VODOVOD (IO 01)
 - VODOVOD PŘÍPOJKA (SO 01)
 - přesazení stromu - 1ks (javor - Ø 5cm)
 - NAPOJOVANÉ OBJEKTY

POZNÁMKA:
Před zahájením zemních prací zajistí investor od uživatelů a příslušných správců vytyčení všech podzemních sítí v prostoru stavby!!! Na stávajících sítích budou provedeny sondy za účelem zjištění skutečné polohy a hloubky uložení. Při souběhu inž. sítí bude dodržena ČSN 73 6005.

HLAVNÍ INŽENÝR PROJEKTU : MILAN MICHÁLEK		MRprojekt s.r.o. č.p. 3, 538 63 Strakonice IČO: 05570786 MICHÁLEK MILAN mob. 721 840 248, e-mail: michalek.milan@seznam.cz	
ZODPOVĚDNÝ PROJEKTANT	VYPRACOVAL :	TECHNICKÁ KONTROLA :	ZBYNĚK ROB. DIS.
PROFESE : V+K			
MILAN MICHÁLEK	ZBYNĚK ROB. DIS.	MILAN MICHÁLEK	
INVESTOR : Město Český Brod		ČÍSLO ZAKÁZKY	P 01/19
NÁZEV AKCE : Český Brod – ulice Tuchorazská – VÝMĚNA VODOVODU		FORMAT A4	10
ČÁST : část C – SITUACNÍ VÝKRESY		DRUH PROJEKTU	DPS
OBJEKT : –		DATUM	06.2021
		MĚŘITKO	1:250
NÁZEV VÝKRESU : KOORDINAČNÍ SITUACE STAVBY		ČÍSLO VÝKRESU :	PARÉ Č.:
		C.2	