



SE STATION  
PARISON  
LEAKAGE

Český Brod, s.r.o.  
Tuchovská 17, 282 01 Český Brod  
IČO: 45476985, tel.: 603 396 531

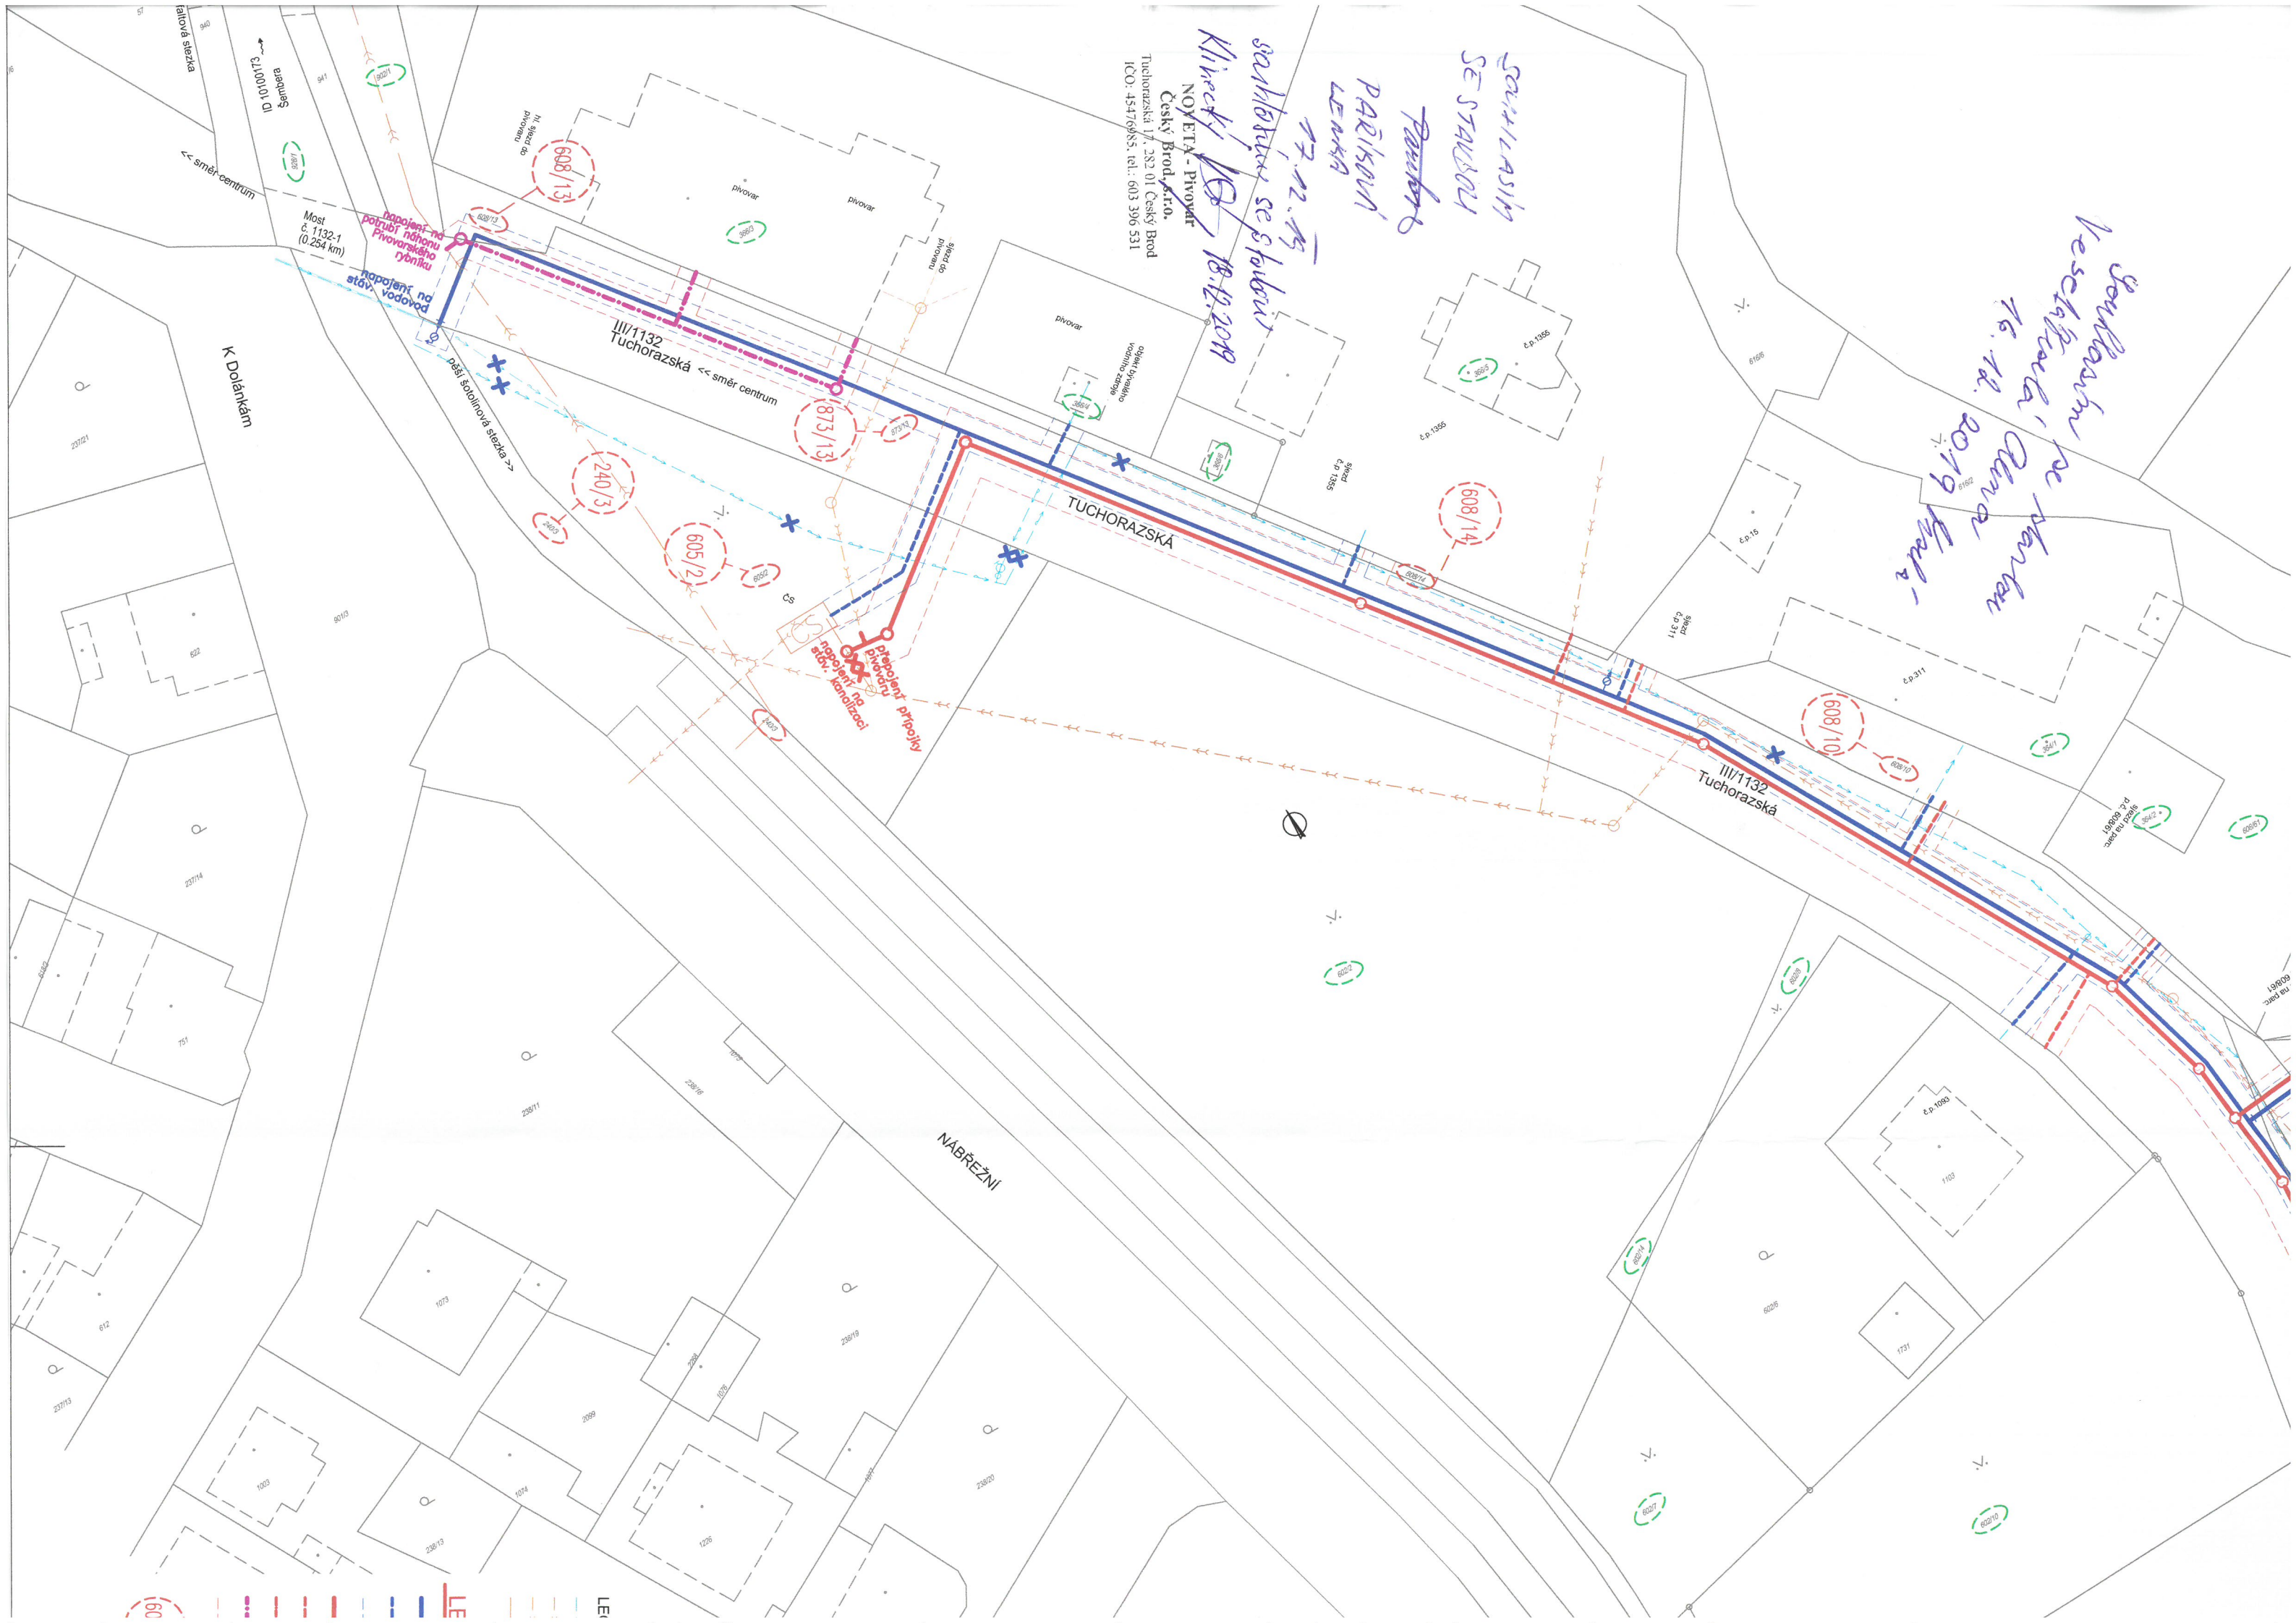

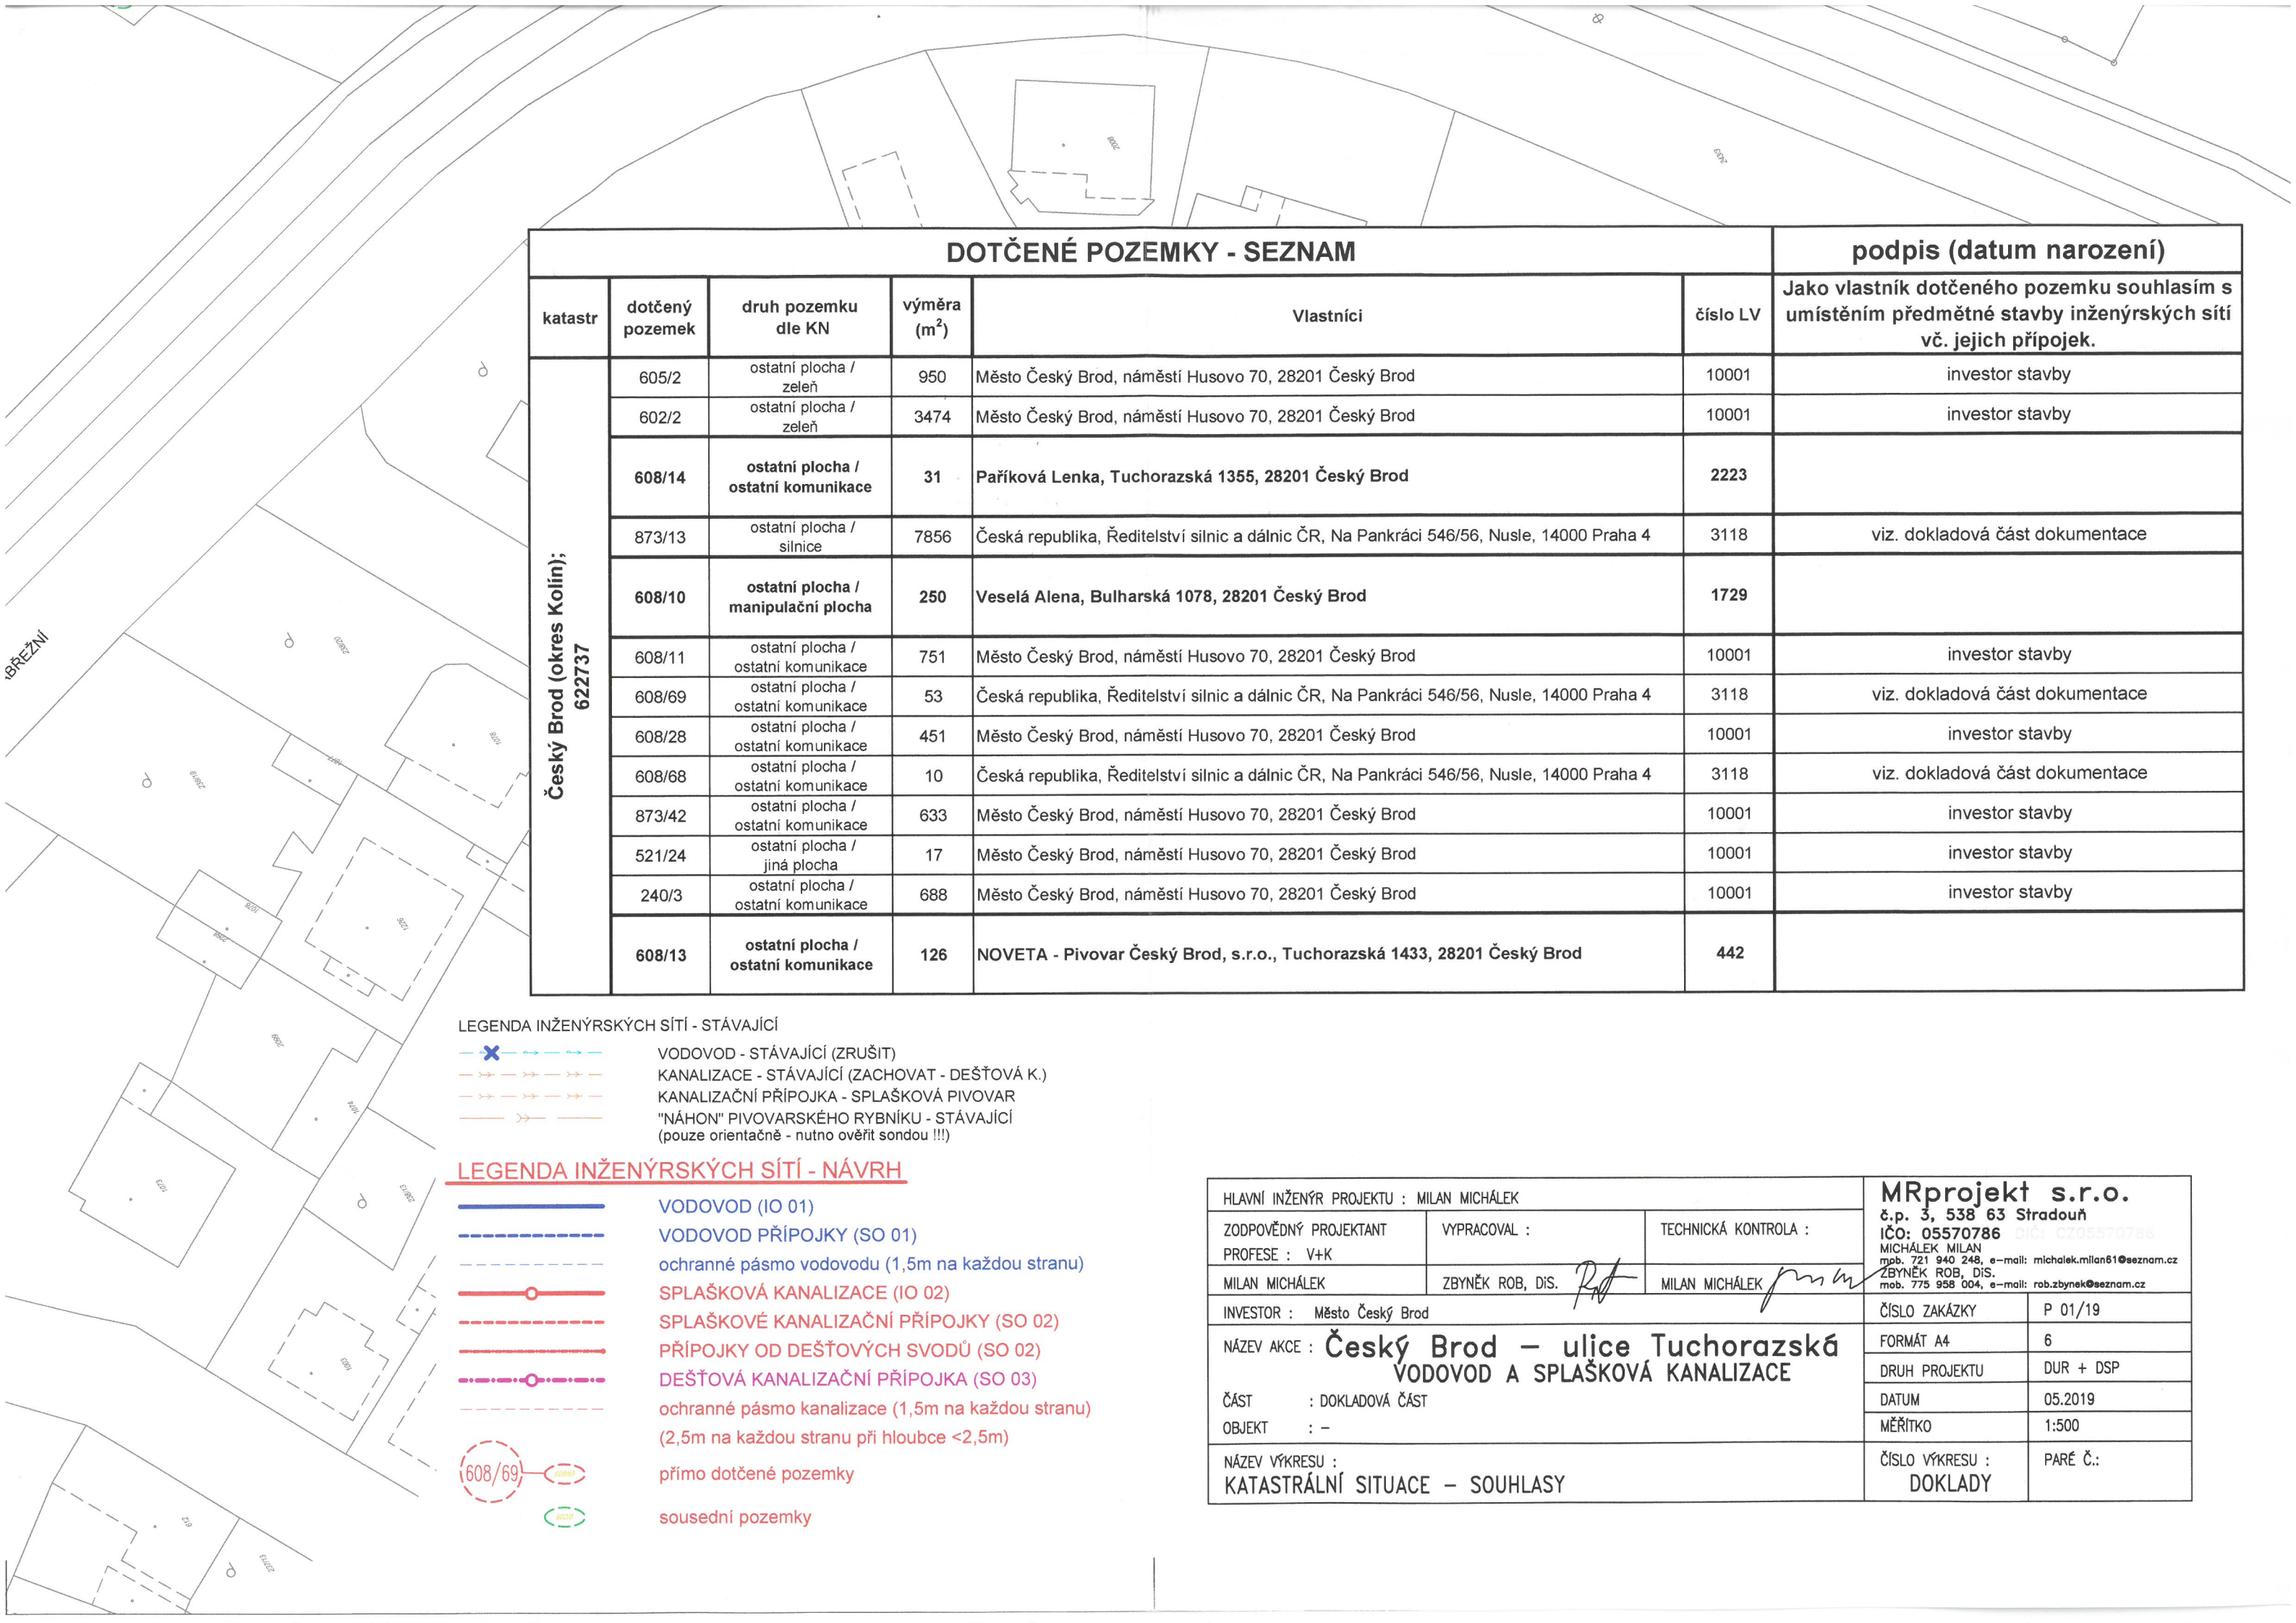





















DOTČENÉ POZEMKY - SEZNAM						podpis (datum narození)
katastr	dotčený pozemek	druh pozemku dle KN	výměra (m <sup>2</sup> )	Vlastníci	číslo LV	Jako vlastník dotčeného pozemku souhlasím s umístěním předmětné stavby inženýrských sítí vč. jejich přípojek.
Český Brod (okres Kolín); 622737	605/2	ostatní plocha / zeleň	950	Město Český Brod, náměstí Husovo 70, 28201 Český Brod	10001	investor stavby
	602/2	ostatní plocha / zeleň	3474	Město Český Brod, náměstí Husovo 70, 28201 Český Brod	10001	investor stavby
	608/14	ostatní plocha / ostatní komunikace	31	Paříková Lenka, Tuchorazská 1355, 28201 Český Brod	2223	
	873/13	ostatní plocha / silnice	7856	Česká republika, Ředitelství silnic a dálnic ČR, Na Pankráci 546/56, Nusle, 14000 Praha 4	3118	viz. dokladová část dokumentace
	608/10	ostatní plocha / manipulační plocha	250	Veselá Alena, Bulharská 1078, 28201 Český Brod	1729	
	608/11	ostatní plocha / ostatní komunikace	751	Město Český Brod, náměstí Husovo 70, 28201 Český Brod	10001	investor stavby
	608/69	ostatní plocha / ostatní komunikace	53	Česká republika, Ředitelství silnic a dálnic ČR, Na Pankráci 546/56, Nusle, 14000 Praha 4	3118	viz. dokladová část dokumentace
	608/28	ostatní plocha / ostatní komunikace	451	Město Český Brod, náměstí Husovo 70, 28201 Český Brod	10001	investor stavby
	608/68	ostatní plocha / ostatní komunikace	10	Česká republika, Ředitelství silnic a dálnic ČR, Na Pankráci 546/56, Nusle, 14000 Praha 4	3118	viz. dokladová část dokumentace
	873/42	ostatní plocha / ostatní komunikace	633	Město Český Brod, náměstí Husovo 70, 28201 Český Brod	10001	investor stavby
	521/24	ostatní plocha / jiná plocha	17	Město Český Brod, náměstí Husovo 70, 28201 Český Brod	10001	investor stavby
	240/3	ostatní plocha / ostatní komunikace	688	Město Český Brod, náměstí Husovo 70, 28201 Český Brod	10001	investor stavby
	608/13	ostatní plocha / ostatní komunikace	126	NOVETA - Pivovar Český Brod, s.r.o., Tuchorazská 1433, 28201 Český Brod	442	

LEGENDA INŽENÝRSKÝCH SÍTÍ - STÁVAJÍCÍ

- 
- VODOVOD - STÁVAJÍCÍ (ZRUŠIT)  
KANALIZACE - STÁVAJÍCÍ (ZACHOVAT - DEŠŤOVÁ K.)  
KANALIZAČNÍ PŘÍPOJKA - SPLAŠKOVÁ PIVOVAR  
"NÁHON" PIVOVARSKÉHO RYBNÍKU - STÁVAJÍCÍ  
(pouze orientačně - nutno ověřit sondou !!!)

LEGENDA INŽENÝRSKÝCH SÍTÍ - NÁVRH

- 
- VODOVOD (IO 01)  
VODOVOD PŘÍPOJKY (SO 01)  
ochranné pásmo vodovodu (1,5m na každou stranu)  
SPLAŠKOVÁ KANALIZACE (IO 02)  
SPLAŠKOVÉ KANALIZAČNÍ PŘÍPOJKY (SO 02)  
PŘÍPOJKY OD DEŠŤOVÝCH SVODŮ (SO 02)  
DEŠŤOVÁ KANALIZAČNÍ PŘÍPOJKA (SO 03)  
ochranné pásmo kanalizace (1,5m na každou stranu)  
(2,5m na každou stranu při hloubce <2,5m)  
přimo dotčené pozemky  
sousední pozemky

HLAVNÍ INŽENÝR PROJEKTU : MILAN MICHÁLEK			<b>MRprojekt s.r.o.</b> č.p. 3, 538 63 Stradouň IČO: 05570786 DIČ: CZ05570786 MICHÁLEK MILAN mob. 721 940 248, e-mail: michalek.milan61@seznam.cz ZBYNĚK ROB, DIŠ. mob. 775 958 004, e-mail: rob.zbynek@seznam.cz	
ZODPOVĚDNÝ PROJEKTANT	VYPRACOVAL :	TECHNICKÁ KONTROLA :		
PROFESE : V+K				
MILAN MICHÁLEK	ZBYNĚK ROB, DIŠ.	MILAN MICHÁLEK	ČÍSLO ZAKÁZKY	P 01/19
INVESTOR : Město Český Brod			FORMÁT A4	6
NÁZEV AKCE : Český Brod – ulice Tuchorazská VODOVOD A SPLAŠKOVÁ KANALIZACE			DRUH PROJEKTU	DUR + DSP
ČÁST : DOKLADOVÁ ČÁST			DATUM	05.2019
OBJEKT : –			MĚŘÍTKO	1:500
NÁZEV VÝKRESU : KATASTRÁLNÍ SITUACE – SOUHLASY			ČÍSLO VÝKRESU : DOKLADY	PARÉ Č.: