


POHLED SEVERNÍ

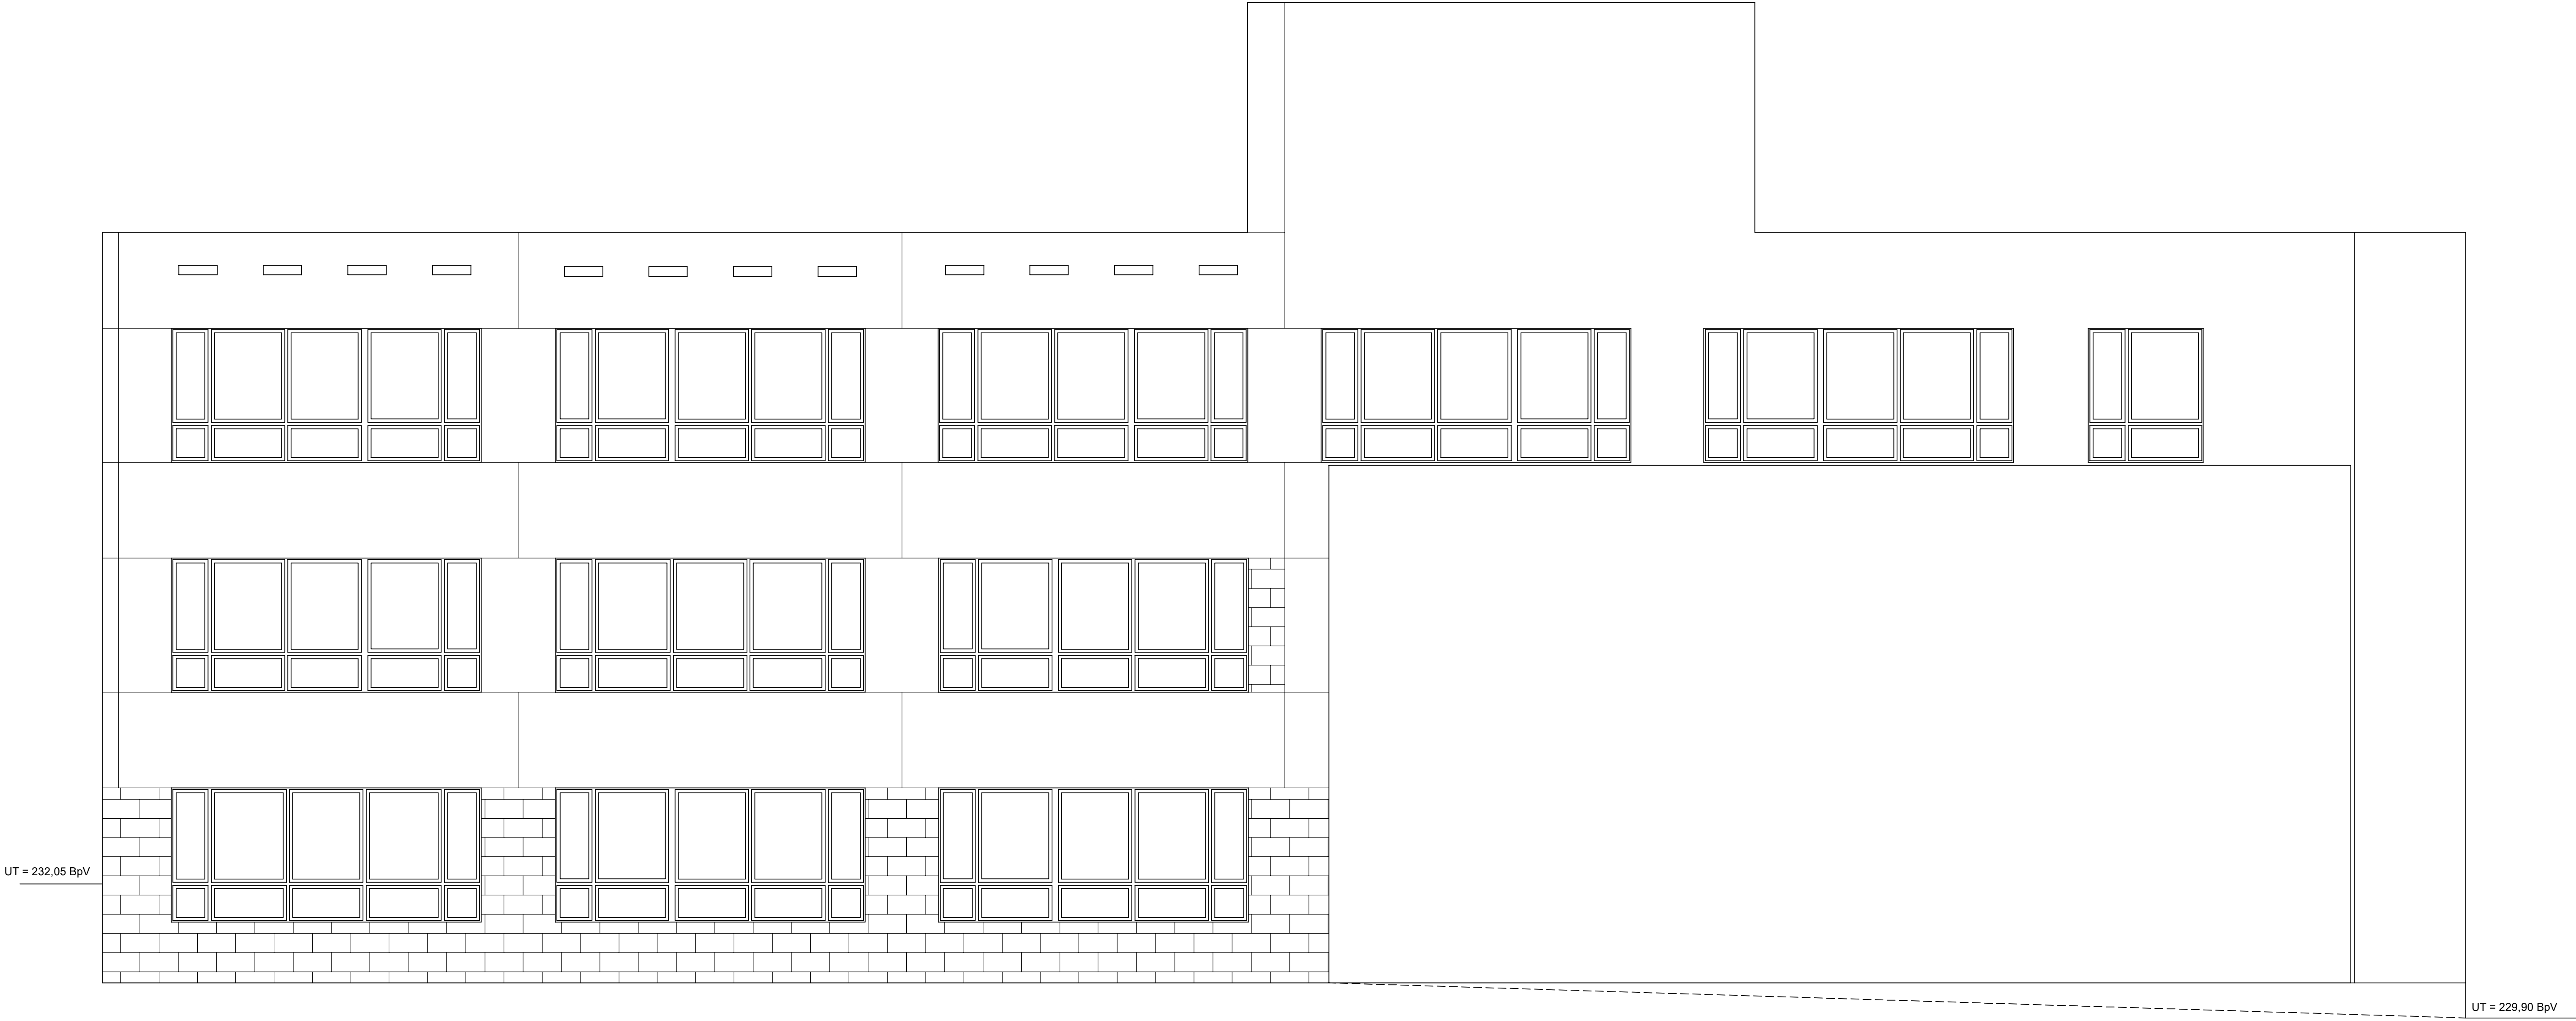

POHLED VÝCHODNÍ



OBVODOVÝ PLÁŠŤ:

MEZIOKENNÍ PANEL	SKLADBA:	
	- BETON	60 MM
	- DUTÁ CIHLA	190 MM
	- POLYSTYREN	10 MM
ŠTÍTOVÝ PANEL	SKLADBA:	
	- BETON	40 MM
	- DUTÁ CIHLA	210 MM
	- POLYSTYREN	10 MM
VÝZDÍVKA	SKLADBA:	
	- PLYNOSILIKÁTOVÁ TVÁRNIC	300 MM

PARÉ Č. :

stavba:	MĚSTO ČESKÝ BROD HUSOVO NÁMĚSTÍ 70 282 01 ČESKÝ BROD	IČ 00235334	Ing. Martin Škorpič Projekt s.r.o. IČO 059 14 523 V Brně 794 280 02 Kolín 2
	Ing. MARTIN ŠKORPIK, ČKAIT Č. 1840		
vypracoval:	ODSTRANĚNÍ STAVBY POZEMEK PARC.Č. ST. 1916/1, K.Ú. ČESKÝ BROD	datum PD:	DOS
datum:		datum:	11/2024
vypracoval:	POHLED SEVERNÍ A VÝCHODNÍ	datum:	1 : 50
		datum:	D.b - 09